


**SE APROBĂ**  
**Președinte CJSU Botosani**  
*Prefect Județ Botosani*  
**Dan Nechifor**




**SE AVIZEAZĂ**

**Șef Grup Suport Tehnic  
pentru gestionarea situațiilor  
de urgență generate de inundații,  
fenomene hidrometeorologice  
periculoase, având ca efect producerea de  
inundații, seceta hidrologică,  
incidente/accidente la construcțiile  
hidrotehnice  
și poluări accidentale pe cursurile de apă  
al CJSU Botoșani**  
*Director SGA Botoșani*  
**Ing. Gheorghe LUȘNEAC**

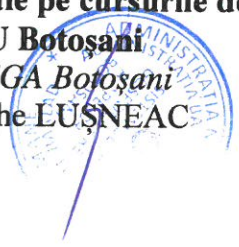

**Inspectoratul pentru Situații de  
Urgență Botosani  
al județului Botosani**

**Inspector Șef**  
**Col. Dan-Decebal Muraru**

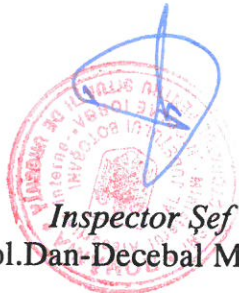

**PLANUL DE APĂRARE ÎMPOTRIVA INUNDAȚIILOR,  
FENOMENELOR HIDROMETEOROLOGICE PERICULOASE  
AVÂND CA EFECT PRODUCEREA DE INUNDAȚII, SECETĂ  
HIDROLOGICĂ, INCIDENTE/ACCIDENTE LA CONSTRUCȚII  
HIDROTEHNICE, POLUĂRI ACCIDENTALE  
PE CURSURILE DE APĂ AL  
COMITETULUI LOCAL PENTRU SITUAȚII DE URGENȚĂ  
VIIȘOARA  
2026 - 2029**

**Se aprobă,**  
**Președinte CLSU**  
**Primar.**  
**Rîmbu Laurențiu Constantin**



**Elaborat**  
**Comitetul Local pentru Situații de Urgență Viișoara**  
**Șef. SVSU Horodincu Marius Andrei**

**CUPRINS**  
**PLAN DE APARARE C.L.S.U. Viisoara**

**A. Partea Scrisa**

- a). Dispoziția primarului de constituire/actualizare a Comitetului Local pentru Situații de Urgență (CLSU) 1
- b). Dispoziția primarului de constituire/actualizare a Centrului Operativ cu activitate temporară (COAT)
- c). Hotărârea Consiliului local de înființare/actualizare a Serviciului Voluntar pentru Situații de Urgență (SVSU)
- d). Dispoziția primarului pentru atribuirea funcției de „agent de inundații” șefului Serviciului Voluntar pentru Situații de Urgență/responsabil situații de urgență
- e). Componenta Nominală a Comitetului Local pentru Situații de Urgență
- f). Componenta Nominală a Centrului Operativ cu Activitate Temporară
- g). Numere de Telefon / Fax / e-mail ale permanenței
- h). Componenta Nominală a Serviciului Voluntar pentru Situații de Urgență
- i). Tabel cu forțe și mijloace de intervenție existente atât la nivelul primăriei cât și cele existente la unitățile de pe teritoriul UAT.  
Convenții de prestări servicii cu unitățile ce dispun de mijloace de intervenție
- j). Tabel cuprinzând date caracteristice de apărare a obiectivelor inundabile
- k). Măsurii preventive, operative și de refacere la nivel local  
Tabel cu măsurile de apărare împotriva inundațiilor și ghețurilor luate la nivel local
- l). Tabel cu pragurile de precipitații care pot avea impact asupra stării hidrologice, pentru care se emit informări;
- m). Tabelul cu semnificația codurilor de culori pentru atenționări și avertizări hidrologice și meteorologice
- n). Lista podurilor și podetelor cu secțiuni de scurgere subdimensionate (ce pot pune în pericol localități pe perioada viiturilor) la care se asigură supravegherea permanentă pe timpul apelor mari.
- o). Tabel cu stocul minim de mijloace și materiale de apărare existente  
Convenții încheiate cu alte societăți care asigură suplimentarea cu stocuri de apărare
- p). Secțiunea Plan de prevenire și combatere a poluărilor accidentale la folosințele de apă potențial poluatoare:
  - p1) principalii utilizatori de apă ce reprezintă surse potențiale semnificative de poluări accidentale;
  - p2) inventarul surselor potențial poluatoare, traversări cursuri de apă cu conducte ce transporta fluide poluante, sonde petroliere, depozite, etc;
  - p3) principalele folosințe de apă care pot fi afectate în caz de poluări accidentale;
  - p4) Lista unităților care acordă sprijin în caz de poluări accidentale produse pe teritoriul unității administrativ-teritoriale;
  - p5) Măsurile generale și specifice pentru protecția populației
- q). Secțiunea Plan de prevenire și combatere a secetei hidrologice:
  - q1) inventarul sistemelor de captare a resursei de apă (centralizat, sistem necentralizat)
  - q2) inventarul principalilor utilizatori de apă: industrie, piscicultură, agricultură;
  - q3) măsurile pentru raționalizarea consumului de apă pe teritoriul unității administrative-teritoriale;
  - q4) măsurile generale și specifice pentru asigurarea alimentării cu apă a populației și a animalelor;
- t). Extras din planul de acțiune în caz de accidente la baraje (daca este cazul) / Harta zona inundabila in caz de accident la baraj (scenariul cel mai defavorabil)

- t) Inventarul obiectivelor izolate care necesita planuri de aparare: santiere, balastiere, sonde si depozite de petrol, alte obiective potential poluatoare-iazuri de decantare, depozite de deseuri, etc.

**B.**

- r) Schema fluxului informațional-operativ-decizional pentru apărarea împotriva inundațiilor și fenomenelor hidrometeorologice având ca efect producerea de inundații, secetă hidrologică, incidente accidente la construcții hidrotehnice, poluări accidentale pe cursurile de apă
- s) Profilul transversal tip prin albie și dig
- ș) Planul de situație al localității, cu curbe de nivel, la scara 1:25.000, cu localizarea obiectivelor afectabile, delimitarea zonelor inundabile.
- Limite de inundabilitate Q1% pt r..... (pt comune)
- Limite de inundabilitate Q0.1% pt r..... (pt localități urbane dezvoltate – orașe, municipii)

Anexe:

Macheta Raport Operativ inundatii

10

ROMANIA  
**JUDEȚUL BOTOȘANI**  
**PRIMARUL COMUNEI VIIȘOARA**

**DISPOZIȚIE nr. 27 din 6 martie 2025**

privind actualizarea Comitetului Local pentru Situații de Urgență al comunei Viișoara, județul  
Botoșani

**Având în vedere:**

- art. 12 din O.U.G. nr. 21/2004 privind Sistemul Național de Management al Situațiilor de Urgență, aprobată cu modificări și completări prin Legea nr. 15/2005,
- art. 10, litera a) din Legea nr. 481 din 08.11.2004 privind protecția civilă, republicată, modificată și completată,
- H.G. nr. 1491/2004 pentru aprobarea Regulamentului cadru privind structura organizatorică, atribuțiile, funcționarea și dotarea comitetelor și centrelor operative pentru situații de urgență, cu modificările și completările ulterioare,

**în temeiul** dispozițiilor art. 155 alin. (1) lit. d) și alin. (5) lit. b), art. 196 alin. (1) lit. b) din O. U. G. nr. 57/2019 privind Codul administrativ, cu modificările și completările ulterioare,

**RÎMBU LAURENȚIU CONSTANTIN**, primarul comunei Viișoara, județul Botoșani:

**DISPUNE :**


**Art. 1** Se actualizează componența Comitetului Local pentru Situații de Urgență al Comunei Viișoara, conform anexei, care face parte integrantă din prezenta dispoziție.

**Art. 2** Prezenta dispoziție poate fi atacată în condițiile Legii nr. 554/2004 a contenciosului administrativ, modificată și completată.

**Art. 3** Prevederile prezentei dispoziții vor fi comunicate celor interesați prin grija secretarului general al comunei Viișoara, județul Botoșani.

**Primar,**

**Laurențiu Constantin RÎMBU**

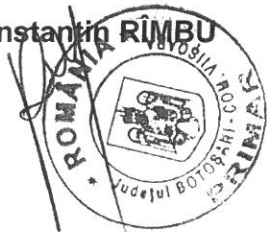

**Contrasemnează,**

**Secretar general,  
Alexandra MURARIU**



**COMITETUL LOCAL PENTRU SITUAȚII DE URGENȚĂ:**

| N<br>r.<br>cr<br>t.   | Numele și prenumele        | Funcția deținută în comună        | Funcția C.L.S.U. | Date de contact |             |
|---|----------------------------|-----------------------------------|------------------|-----------------|-------------|
|   |                            |                                   |                  | telefon mobil   | telefon fix |
| 1.   | RIMBU LAURENTIU CONSTANTIN | Primar                            | Președinte:      | 0769081970      |             |
| 2.   | HURMUZ LAUR SEBASTIAN      | Viceprimar                        | Vicepreședinte:  | 0753063776      |             |
| <b>A) ȘEFI COMPARTIMENTE DIN APARATUL PROPRIU</b>   |                            |                                   |                  |                 |             |
| 3.   | MURARIU ALEXANDRA          | Secretar                          | Membru           | 0754396422      |             |
| 4.   | EPURE GIANI CRISTIAN       | Referent social                   | Membru           | 0743859554      |             |
| 6.   | HORODINCU ALINA            | As.medical com.                   | Membru           | 0758162756      |             |
| 7.   | COJOCARU ADRIANA           | Consilier economic                | Membru           | 0752244674      |             |
| 8.   | HORODINCU MARIUS-ANDREI    | Sef. S.V.S.U                      | Membru           | 0742888617      |             |
| <b>B) reprezentați ai serviciilor publice și principalelor instituții și operatori economici din comună precum și managerii sau conducători ai operatorilor economici, filialelor, sucursalelor ori punctelor de lucru locale care, prin specificul activității, constituie factori de risc generatori de situații de urgență.</b> |                            |                                   |                  |                 |             |
| 1.   | TUNSU ALEXANDRU            | Polițist                          | Membru           | 0754851326      | 0231549900  |
| 2.   | METLER ADRIAN              | Doctor de familie                 | Membru           | 0744595829      |             |
| 3.   | HORODINCU FLORIN           | Tehnician veterinar               | Membru           | 0747340888      |             |
| 4.   | CÎRNEALA LUMINIȚA          | Director coordonator              | Membru           | 0743556835      |             |
| 5.   | BOBU TEODOR                | Sef oficiu poștal                 | Membru           | 0755490439      |             |
| 6.   | CONDURACHE MARIUS – MIHAIL | Preot paroh                       | Membru           | 0749082797      |             |
| 7.   | KJELD OLSEN                | Administrator S.C. Insearagro SRL | Membru           | 0769047408      |             |
| <b>c) centrul operativ cu activitate temporară:</b>   |                            |                                   |                  |                 |             |
| 1.   | MURARIU ALEXANDRA          | Secretar general                  | Șef COAT         | 0754396422      |             |
| 2.   | PÎRȚAC ALIN                | Consilier agricol                 | Membru           | 0760661678      |             |
| 3.   | PÎNZARIU DRAGOMIR          | Referent compt financiar          | Membru           | 0743155847      |             |
| 4.   | NISTORICĂ MARIA            | Referent                          | Membru           | 0752844915      |             |

**PRIMAR**  
**RIMBU LAURENTIU CONSTANTIN**



**Întocmit,**  
**Șef SVSU,**  
**HORODINCU MARIUS-ANDREI**

## TABEL NOMINAL CU MEMBRII CLSU VIIȘOARA

| Nr . crt | Nume și prenume            | Funcție                         |
|----------|----------------------------|---------------------------------|
| 1        | RÎMBU LAURENȚIU CONSTANTIN | primar                          |
| 2        | HURMUZ LAUR SEBASTIAN      | viceprimar                      |
| 3        | MURARIU ALEXANDRA          | secretar general                |
| 4        | EPURE CRISTIAN GIANI       | referent social                 |
| 5        | PÎRȚAC EDUARD-ALIN         | consilier compartiment agricol  |
| 6        | COJOCARU ADRIANA-CARMEN    | consilier economic              |
| 7        | HORODINCU MARIUS-ANDREI    | șef S.V.S.U.                    |
| 8        | HORODINCU ALINA            | asistent medical comunitar      |
| 9        | TUNSU ALEXANDRU            | polițist, șef de post           |
| 10       | MEȚLER ADRIAN              | medic de familie                |
| 11       | HORODINCU FLORIN           | tehnician veterinar             |
| 12       | CÎRNEALĂ CRISTINA-LUMINIȚA | director școală                 |
| 13       | BOBU TEODOR                | diriginte oficiu poștal         |
| 14       | CONDURACHE MARIUS – MIHAIL | preot paroh                     |
| 15       | PÎNZARIU DRAGOMIR          | referent compartiment financiar |
| 16       | NISTORICĂ MARIA            | referent compartiment agricol   |
| 17       | ROTARU GHEORGHE            | îngrijitor școală               |

Primar,  
Laurențiu Constantin RÎMBU



Contrasemnează,  
Secretar general,  
Alexandra MURARIU

## HOTĂRÂRE

**Consiliul local al comunei Viișoara, județul Botoșani, întrunit astăzi 20 decembrie**

Văzând raportul d-lui Epure Gheorghe înregistrat sub nr. 230 din 17 decembrie 2005;

**In temeiul art. 38, al. (2), lit. "e", "k", "n" si "q", ale art.46, al. (1) si ale art. 68, al. (1) din**  
**Legea nr. 215/2001 privind administratia publica locala,**

### HOTĂRĂȘTE:

**Art. 2** – Se aprobă înființarea Serviciul Voluntar pentru Situații de Urgență al comunei Vinșoara, județul Botoșani.

**Art. 4.** – Serviciul Voluntar pentru Situații de Urgență al Consiliului local al comunei Vișoara, județul Botoșani, este condus de 1 (unu) Șef Serviciu, profesionist în domeniu, angajat al primăriei cu contract de muncă.

5.1. - 1 (unu) Compartiment prevenire, cu 3 specialiști pentru prevenire, respectiv 1 angajat cu contract de muncă ai primăriei și 3 voluntari, care au ca principală atribuție prevenirea apariției stărilor potențial generatoare de situații de urgență pe întreg teritoriul sectorului de competență, stabiliți astfel:

(5.1.1.) – inspector de protecție civilă și șef compartiment prevenire, profesionist în domeniu, funcționar public, angajat al primăriei cu contract de muncă.

(5.1.2.) – 4 specialist;



**ROMÂNIA**  
**JUDEȚUL BOTOȘANI**  
**PRIMARUL COMUNEI VIIȘOARA**

**DISPOZIȚIE nr. 62 din 3 iunie 2025**

cu privire la desemnarea agentului de inundații de pe raza comunei Vișoara, județul Botoșani

**Având în vedere:**

- art. 21 alin. (3) lit. A pct. f), g), j) și ai), lit. B pct. b) din Ordinul comun nr. 78/459/2012 pentru aprobarea Regulamentului privind gestionarea situațiilor de urgență generate de fenomene hidrometeorologice periculoase având ca efect producerea de inundații, secetă hidrologică, precum și incidente/accidente la construcții hidrotehnice, poluări accidentale pe cursurile de apă și poluări marine în zona costieră,

- art. (1) lit. d) din Anexa nr. 1 la Regulamentul privind gestionarea situațiilor de urgență generate de fenomene hidrometeorologice periculoase având ca efect producerea de inundații, secetă hidrologică, precum și incidente/accidente la construcții hidrotehnice, poluări accidentale pe cursurile de apă și poluări marine în zona costieră, aprobat prin ordinul sus-menționat,

- pct. 5.2.1 lit. c) din anexa la Hotărârea Guvernului României nr. 846/2010 pentru aprobarea Strategiei naționale de management al riscului la inundații pe termen mediu și lung,

în temeiul prevederilor art. 196 alin. (1) lit. b) și art. 155 din O.U.G. nr. 57/2019 privind Codul administrativ, cu modificările și completările ulterioare,

**RÎMBU LAURENȚIU CONSTANTIN, primarul comunei Vișoara, județul Botoșani:**

**DISPUNE :**

**Art. 1** (1) Se desemnează dl. Marius - Andrei HORODINCU - șef Serviciu Voluntar pentru Situații de Urgență din cadrul aparatului de specialitate al primarului comunei - agent de inundații la nivelul comunei Vișoara, județul Botoșani.

(2) Agentul de inundații desemnat la alin. (1) va îndeplini următoarele atribuții principale:

a) colaborează permanent cu agentul hidrotehnic din cadrul unității de gospodărire a apelor (Sistem de Gospodărire a Apelor, Sistem Hidrotehnic Independent) pentru aspecte privind starea tehnică și funcțională a construcțiilor hidrotehnice cu rol de apărare și a cursurilor de apă de pe raza unității administrative-teritoriale;

b) asigură centralizarea datelor privind urmările fenomenelor hidrometeorologice periculoase având ca efect producerea de inundații, secetă hidrologică și poluări accidentale pe cursurile de apă;

c) asigură întocmirea și transmiterea rapoartelor operative în maxim 24 de ore de la

declanșarea evenimentului și nu mai mult de 12 ore de la încetarea fenomenului (pentru ultimul raport operativ). Rapoartele operative se transmit către Centrul Operațional din cadrul Inspectoratului pentru Situații de Urgență Județean și Centrul Operativ al Sistemului de Gospodărire a Apelor care asigură Grupul de Suport Tehnic pentru gestionarea situațiilor de urgență generate de inundații, fenomene hidrometeorologice periculoase având ca efect producerea de inundații, secetă hidrologică, precum și incidente/ accidente la construcții hidrotehnice, poluări accidentale pe cursurile de apă și poluări marine în zona costieră, din județ;

d) asigură întocmirea Planului local de apărare împotriva inundațiilor, fenomene hidrometeorologice periculoase având ca efect producerea de inundații, secetă hidrologică, precum și incidente/ accidente la construcții hidrotehnice, poluări accidentale pe cursurile de apă și poluări marine în zona costieră;

e) asigură întocmirea periodică a unor acțiuni de conștientizare a populației asupra riscului pe care-l prezintă inundațiile și asupra măsurilor care trebuie întreprinse de fiecare cetățean pentru diminuarea pagubelor;

f) asigură afișarea în locuri publice a extraselor din Planul local de apărare (planul de situație al localității cu delimitarea zonelor potențial inundabile cu probabilitățile de depășire de 1% și 0,1% sau inundate la viiturile istorice semnificative, cu amplasamentul mirelor locale, sirenelor, căile și zonele de evacuare), a semnificației codurilor de culori pentru avertizările meteorologice și hidrologice și a semnalelor de alarmare acustică a populației;

g) asigură afișarea în locuri publice a extraselor din Planul de acțiune în caz de accident la barajul situat în amonte de unitatea administrativ-teritorială (planul de situație cu delimitarea zonei de inundabilitate, timpul minim de propagare a undei de rupere până la localitate, înălțimea maximă a lamei de apă pe teritoriul unității administrativ-teritoriale, amplasamentul sirenelor, căile și zonele de evacuare) transmis de către Sistemul de Gospodărire a Apelor.

**Art. 2** Prevederile prezentei dispoziții vor fi comunicate celor interesați prin grija secretarului general al comunei Vișoara, județul Botoșani.

**Art. 3** Persoana care se consideră vătămată într-un drept al său ori într-un interes legitim prin prevederile prezentei dispoziții poate solicita, în termen de 30 de zile de la data comunicării actului, revocarea, în tot sau în parte, a acestuia de către organul emitent sau se poate adresa instanței de contencios administrativ



competente, conform prevederilor Legii 554/2004 a Contenciosului administrativ, cu modificările și completările ulterioare.

**Primar,**

**Laurențiu Constantin RÎMBU**



**Contrasemnează,**

**Secretar general,**

**Alexandra MURARIU**



**Componenta nominala a Comitetului Local pentru Situatii de Urgenta**  
**UAT:Viisoara**

| Nr. crt. | Nume și prenume            | Funcția în CLSU | Funcția și instituția unde lucrează |               | Adresa institutiei | Telefon Fix Serviciu | Fax Serviciu | Telefon mobil |
|----------|----------------------------|-----------------|-------------------------------------|---------------|--------------------|----------------------|--------------|---------------|
|          |                            |                 | Funcția                             | Instituția    |                    |                      |              |               |
| 1        | Rimbu Laurentiu Constantin | Presedinte      | Primar                              | UAT. Viisoara | Loc. Viisoara      | 0231549910           |              | 0769081970    |
| 2        | Hurmuz Laur Murariu        | Vicepresedinte  | Viceprimar                          | UAT. Viisoara | Loc. Viisoara      | 0231549910           |              | 0753063776    |
| 3        | Alexandra Epure Cristian   | Membru          | Secretar                            | UAT. Viisoara | Loc. Viisoara      | 0231549910           |              | 0754396422    |
| 4        | Giani Hurmuz C-tin         | Membru          | Referent Social                     | UAT. Viisoara | Loc. Viisoara      | 0231549910           |              | 0743859554    |
| 5        | Daniel Cojocaru            | Membru          | Politist Local                      | UAT. Viisoara | Loc. Viisoara      | 0231549910           |              | 0747300669    |
| 6        | Adriana Horodincu          | Membru          | Consilier Economic                  | UAT. Viisoara | Loc. Viisoara      | 0231549910           |              | 0752244674    |
| 7        | Marius Andrei              | Membru          | Sef.SVSU                            | UAT. Viisoara | Loc. Viisoara      | 0231549910           |              | 0742888617    |

**Președinte CLSU,**  
*Primar, Rimbu Laurentiu C-tin*



Întocmit

Sef. Svsu Horodincu Marius Andrei

Data

**Componenta nominala a Centrului Operativ cu Activitate Temporara  
UAT Viisoara**

| Nr. crt. | Nume și prenume             | Funcția în COAT | Funcția și instituția unde lucrează |               | Adresa institutiei | Telefon Fix Serviciu | Fax Serviciu | Telefon mobil | Adresa de email |
|----------|-----------------------------|-----------------|-------------------------------------|---------------|--------------------|----------------------|--------------|---------------|-----------------|
|          |                             |                 | Funcția                             | Instituția    |                    |                      |              |               |                 |
| 1        | Murariu Alexandra           | Presedinte      | Secretar General                    | UAT. Viisoara | Loc. Viisoara      | 0231549910           |              | 0754396422    |                 |
| 2        | Pîrțac Alin                 | Membru          | Consilier Asistent                  | UAT. Viisoara | Loc. Viisoara      | 0231549910           |              | 0760661768    |                 |
| 3        | Pinzariu Dragomir Nistorica | Membru          | Referent Superior                   | UAT. Viisoara | Loc. Viisoara      | 0231549910           |              | 0743155847    |                 |
| 4        | Maria                       | Membru          | Referent Superior                   | UAT. Viisoara | Loc. Viisoara      | 0231549910           |              | 0752844915    |                 |

Întocmit  
Sef.SVSU Horodincu Marius Andrei


Data

Președinte CLSU,  
Primar,  
Rimbu Laurenți C-tin



**NUMERELE DE TELEFON, FAX, ADRESELE DE E-MAIL ALE PERMANENTEI**  
**UAT: Viisoara**

| 1                       |                                              | Localitatea. Viisoara                                    |                                           |                                         |               |                                                |  |
|-------------------------|----------------------------------------------|----------------------------------------------------------|-------------------------------------------|-----------------------------------------|---------------|------------------------------------------------|--|
| Nume și Prenume         | Institutia unde este încadrata persoana care | Funcția în cadrul institutiei a persoanelor care asigura | Telefon fix pentru asigurarea permanentei | Numar fax pentru asigurarea permanentei | Telefon mobil | Adresa de e-mail pentru asigurarea permanentei |  |
| Horodincu Marius-Andrei | UAT Viisoara                                 | Sef.SVSU                                                 | 0231549910                                | 0231549544                              | 0787742119    | primariaviisoara_bt@yahoo.com                  |  |
| Hurmuz C-tin Daniel     | UAT Viisoara                                 | Politie Locala                                           | 0231549910                                | 0231549544                              | 0747300669    | primariaviisoara_bt@yahoo.com                  |  |
| Epure Iulian            | UAT Viisoara                                 | Politie Locala                                           | 0231549910                                | 0231549544                              | 0741103032    | primariaviisoara_bt@yahoo.com                  |  |
| Ilas Petrica            | UAT Viisoara                                 | Buldoexcavaterist                                        | 0231549910                                | 0231549544                              | 0749225628    | primariaviisoara_bt@yahoo.com                  |  |
|                         |                                              |                                                          |                                           |                                         |               |                                                |  |
|                         |                                              |                                                          |                                           |                                         |               |                                                |  |

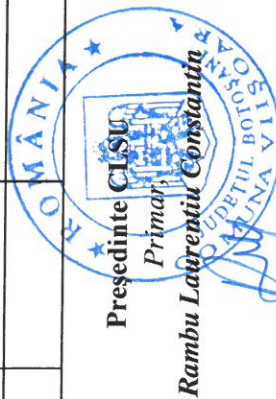

Întocmit  
Horodincu Marius-Andrei

Data  
04.06.2025



Tabel cu fortele si mijloacele de interventie existente la nivelul primariei, al institutiilor si agentilor economici

UAT:Viisoara

| Nr. | Denumire institutie / unitate / agent economic care poate pune la dispozitie forte si mijloace de interventie (denumire formatie de interventie) | Numar de echipe | Numar de persoane din formatia de interventie | Denumire mijloc / utilaj de interventie                   | Numar de mijloace / utilaje de interventie (buc.) | Exista anexata conventia de prestari servicii incheiata de primarie cu unitatea sau agentul economic (Da / Nu) |
|-----|---|-----------------|-----------------------------------------------|-----------------------------------------------------------|---------------------------------------------------|---|
| 1   | Primarie (S.V.S.U.)   | 5               | 5                                             | Autospeciala, Buldoer, excavator, Autoutilitar a, tractor | 4                                                 | NU   |
| 2   | SC.INSEARAGRO.SRL   | 1               | 3                                             | Tractoare, Remorci                                        | 4                                                 | NU   |
|     |   |                 |                                               |                                                           |                                                   |   |
|     |   |                 |                                               |                                                           |                                                   |   |

**NOTA**

Anexat la prezentul tabel se prezinta conventiile de prestari servicii cu unitatile / firmele de pe raza localitatii ce pun la dispozitie echipe de interventie si / sau mijloace de interventie

Preşedintele CLSU,  
Primar  
Rimbu Laurentiu C-tin

Întocmit

Sef.SVSU Horodincu Marius Andrei

Data

## MĂSURI PREVENTIVE, OPERATIVE ȘI DE REFACERE LA NIVEL LOCAL

### I. MĂSURI PREVENTIVE

#### **Asigură elaborarea:**

- schemei organizării avertizării și alarmării populației – după modelul transmis de Inspectoratul General pentru Situații de Urgență;
- schemei dispunerii echipamentelor de avertizare - alarmare și zonele de acoperire;
- situației cu echipamentele de avertizare – alarmare dispuse în unitatea administrativ - teritorială;
- lanțului de alarmare și aducere a personalului propriu la sediul primăriei.

**Numește personalul care asigură alarmarea populației din satele aparținătoare/cartiere** și stabilește modalități și acțiuni concrete pentru transmiterea mesajelor de avertizare.

**Numește personalul responsabil pentru acționarea echipamentelor de alarmare** și stabilește modul de acces la panourile de comandă a sirenelor, în cazul acționării locale a acestora.

**Încheie protocoale de colaborare cu mass-media locală** pentru transmiterea prioritară a mesajelor de avertizare.

**Stabilește modalități de cooperare cu primarii localităților vecine/sectoarelor limitrofe**, în situații de urgență.

**Stabilește personalul care execută serviciul de permanență.**

**Stabilește locul unde se execută permanența** și asigură mijloacele și echipamentele de comunicații.

**Stabilește procedura de instituire a serviciului de permanență în caz de inundații.**

**Se informează cu privire la asigurarea echipamentelor de alarmare** de către deținătorii de baraje, pentru zonele potențial a fi afectate în caz de accidente la acestea.

**Stabilește măsurile necesare pentru realizarea cooperării** în vederea utilizării echipamentelor de avertizare - alarmare aparținând terților și în alte situații decât cele pe care le-ar genera prin activitatea proprie.

**Stabilește împreună cu Inspectoratul Județean pentru Situații de Urgență, locul de instalare a echipamentului propriu unității administrativ teritoriale de acționare centralizată** (centrală de alarmare, concentrator, echipament de înștiințare-alarmare etc.) a sirenelor și responsabilitățile personalului numit pentru cuplarea semnalelor de alarmare/procedură/algoritm de selectare a unei sirene, a unui grup de sirene sau a tuturor.

**Asigură legăturile de comunicații** pentru acționarea centralizată a echipamentelor proprii unității administrativ teritoriale de alarmare.

**Solicită avizul Inspectoratului pentru Situații de Urgență Județean** pentru instalarea echipamentelor de înștiințare, avertizare și alarmare, mutarea acestora, precum și pentru completarea/dezvoltarea sistemului de înștiințare și alarmare.

**Dispune măsuri pentru menținerea în stare de operativitate a echipamentelor de avertizare și alarmare**, precum și pentru asigurarea siguranței acestora, împotriva intervenției neautorizate, inclusiv a furtului.

**Verifică periodic modul de funcționare** al sistemului de comunicații între CLSU și IJSU / SGA

.....  
**Asigură, prin agentul de inundații, elaborarea Planului local de apărare împotriva inundațiilor**, cu asistență tehnică a specialiștilor din cadrul Sistemului de Gospodărire a Apelor, filialei județene a Agenției Naționale de Îmbunătățiri Funciare și ai altor deținători de lucrări cu rol de apărare împotriva inundațiilor.

2.1.2. **Asigură înaintarea planului pentru verificare și avizare** către Inspectoratul pentru Situații de Urgență Județean și către Sistemul de Gospodărire a Apelor, și spre aprobare președintelui Comitetului Județean pentru Situații de Urgență - prefectul județului.

**Conștientizează populația** prin materiale de informare preventivă și pe timpul controalelor executate de Serviciul Voluntar pentru Situații de Urgență.

Analizează gradul de informare a cetățenilor privind tipurile de risc și modul de comportare în cazul producerii acestora.

**Informează populația cu privire la necesitatea încheierii polițelor de asigurare obligatorie a locuințelor** pentru situații de dezastre naturale și aplică sancțiuni în cazul nerespectării prevederilor legale.

**Organizează periodic acțiuni pentru realizarea și întreținerea șanțurilor și rigolelor.**

**Organizează periodic (îndeosebi la începutul primăverii) acțiuni pentru îndepărtarea materialului lemnos și a deșeurilor din albiile cursurilor de apă, inclusiv de pe formațiunile torențiale și din secțiunile de scurgere a podurilor și podețelor.**

**Verifică modul în care unitățile de exploatare iau măsuri pentru ancorarea materialului lemnos** depozitat pe versanți, în vederea evitării antrenării acestuia.

**Asigură introducerea hărților de risc la inundații în Planurile de Urbanism General (PUG).**

**Nu eliberează autorizații de construire pentru noi locuințe, în zonele de risc la inundații.**

**Efectuează demersuri pentru cuprinderea în bugetul local a fondurilor necesare realizării lucrărilor cu rol de apărare împotriva inundațiilor de interes local.**

**Efectuează demersuri pentru atragerea de fonduri externe** pentru realizarea lucrărilor cu rol de apărare împotriva inundațiilor de interes local.

Urmărește măsurile adoptate în cadrul comitetului de bazin de pe lângă Administrația Bazinală de Apă cu privire la implementarea Strategiei Naționale de management al riscului la inundații pe termen mediu și lung la nivel local.

**Coordonează nemijlocit exercițiile de simulare** pentru verificarea fluxului informațional la nivelul unității administrativ - teritoriale.

**Conduce nemijlocit exercițiile de alarmare publică a populației.**

**Organizează cel puțin de două ori pe an, exerciții în vederea pregătirii membrilor Serviciului Voluntar pentru Situații de Urgență** pentru participare la acțiuni operative de intervenție.

Analizarea concluziilor exercițiilor și ia măsuri pentru remedierea deficiențelor constatate.

### **COD PORTOCALIU**

**Dispune notificarea/informarea** personalului cu atribuții în gestionarea situațiilor de urgență cu privire la primirea avertizărilor cod portocaliu de inundații.

**Activează Centrul Operativ cu activitate temporară** al unității administrativ - teritoriale.

**Stabilește măsurile** ce trebuie luate pentru limitarea efectelor inundațiilor.

**Semnează hotărârea Comitetului Local pentru Situații de Urgență** privind măsurile necesare să fie adoptate în vederea prevenirii și/sau gestionării riscului de inundații.

**Emite dispoziția** de punere în aplicare a măsurilor adoptate prin hotărârea Comitetului Local pentru Situații de Urgență.

**Asigură spațiul pentru efectuarea permanenței**, precum și accesul la mijloacele de comunicații.

**Asigură permanența la sediul primăriei cu personal instruit, în vederea primirii înștiințărilor, prognozelor și avertizărilor hidrometeorologice.**

Verifică modul de îndeplinire a serviciului de permanență.

**Asigură continuitatea** transmiterii/recepționării informațiilor referitoare la derularea evenimentelor.

**Dispune agentului de inundații întocmirea Rapoartelor operative** privind efectele inundațiilor, conform prevederilor Anexei 8 la Regulamentul privind gestionarea situațiilor de urgență generate de inundații aprobat cu Ordinul Comun al ministrului mediului și pădurilor și al ministrului administrației și internelor nr.459/78/2019.

Urmărește modul de întocmire și transmitere al acestora.

**Asigură menținerea legăturii cu Comitetele pentru situații de urgență ale localităților vecine.**

**Elaborează**, împreună cu personalul propriu, **mesajul de avertizare** și precizează măsurile inițiale pentru intensificarea monitorizării în zonele potențial a fi afectate.

**Dispune și urmărește punerea în aplicare a schemei de avertizare a populației, instituțiilor și operatorilor economici din unitatea administrativ - teritorială.**

**Asigură informarea/avertizarea populației, instituțiilor publice locale și operatorilor economici, din zonele cu risc la inundații, de pe întreg teritoriul unității administrativ teritoriale, conform schemei de avertizare – alarmare a populației.**

**Asigură avertizarea locuitorilor din satele aparținătoare comunei** prin intermediul persoanelor desemnate din cadrul membrilor Comitetului Local pentru Situații de Urgență.

**Dispune folosirea tuturor mijloacelor disponibile pentru a asigura avertizarea sau după caz, alarmarea populației și obiectivelor din zonele de risc la inundații.**

**Anunță populația**, prin intermediul posturilor locale de radio și televiziune sau a membrilor Comitetului Local pentru Situații de Urgență și/sau Serviciului Voluntar pentru Situații de Urgență, după caz, **cu privire la activitățile prioritare care trebuie întreprinse.**

**Asigură efectuarea patrulării pe cursurile de apă și pe diguri, de către membrii Serviciului Voluntar pentru Situații de Urgență.**

**Coordonează măsurile de evitare a blocajelor**, în special în zonele podurilor, prizelor de apă, gurilor de evacuare și în alte puncte critice de pe cursurile de apă, inclusiv pe formațiunile torențiale.

**Interzice efectuarea unor breșe în diguri**, în vederea realizării de inundări dirijate pentru salvarea unor zone locuite, fără acordul Comitetului Județean pentru Situații de Urgență și aprobarea Comitetului Ministerial pentru Situații de Urgență din cadrul Ministerului Mediului și Schimbărilor Climatice.

**Dispune măsuri de avertizare - alarmare a populației și a obiectivelor situate în zona inundabilă** în caz de pericol iminent de avariere a unor construcții hidrotehnice.

**Dispune participarea Serviciului Voluntar pentru Situații de Urgență la acțiunile operative** desfășurate de specialiștii unităților deținătoare de lucrări cu rol de apărare împotriva inundațiilor.

**Dispune măsuri pentru localizarea apelor revărsate**, precum și a celor provenite din infiltrații și scurgeri de pe versanți și dirijarea lor în albiile cursurilor de apă, gravitațional sau prin pompare.

**Conduce acțiunile de evacuare cu sprijinul autorităților competente** (Inspectoratul Județean pentru Situații de Urgență, Poliție, Jandarmerie).



## **COD ROSU**

**Dispune notificarea/informarea personalului cu atribuții în gestionarea situațiilor de urgență cu privire la primirea unor avertizări cod roșu pentru inundații.**

**Asigură funcționarea permanentă a Centrului Operativ cu activitate temporară al unității administrativ - teritoriale.**

**Stabilește măsurile ce trebuie luate pentru diminuarea efectelor inundațiilor.**

**Semnează hotărârea Comitetului Local pentru Situații de Urgență privind măsurile necesare să fie adoptate în vederea gestionării riscului de inundații.**

**Emite decizia de punere în aplicare a măsurilor adoptate prin hotărârea Comitetului Local pentru Situații de Urgență.**

**Propune, după caz, prefectului instituirea stării de alertă pe teritoriul unității administrativ - teritoriale, în funcție de evoluția fenomenelor.**

**Asigură spațiul pentru efectuarea permanenței, precum și accesul la mijloacele de comunicații.**

**Asigură permanența la sediul primăriei cu personal instruit, în vederea primirii înștiințărilor, prognozelor și avertizărilor hidrometeorologice.**

**Verifică modul de îndeplinire a serviciului de permanență.**

**Asigură continuitatea transmiterii / recepționării informațiilor referitoare la derularea evenimentelor.**

**Dispune întocmirea Rapoartelor operative privind efectele inundațiilor, conform prevederilor Anexei nr. 8 la Regulamentul privind gestionarea situațiilor de urgență generate de inundații aprobat cu Ordinul Comun al ministrului mediului și pădurilor și al ministrului administrației și internelor nr.459/78/2019.**

**Urmărește modul de întocmire și transmitere al acestora.**

**Asigură menținerea legăturii cu Comitetele pentru situații de urgență ale localităților vecine.**

**Elaborează mesajul de avertizare și precizează măsurile inițiale pentru intensificarea monitorizării în zonele potențial a fi afectate.**

**Dispune și urmărește punerea în aplicare a schemei de avertizare a populației, instituțiilor și operatorilor economici din unitatea administrativ - teritorială.**

**Asigură informarea/avertizarea instituțiilor publice locale, operatorilor economici și avertizarea populației din zonele cu risc la inundații, de pe întreg teritoriul unității administrativ teritoriale, conform schemei de avertizare – alarmare a populației.**

**Asigură avertizarea locuitorilor din satele aparținătoare comunei, prin intermediul persoanelor desemnate din cadrul membrilor Comitetului Local pentru Situații de Urgență.**

**Dispune folosirea tuturor mijloacelor disponibile pentru a asigura alarmarea populației și obiectivelor din zonele de risc la inundații.**

**Dispune acționarea echipamentelor de alarmare și transmiterea semnalului “alarmă la dezastre” către populație, după caz.**

**Anunță populația, prin intermediul posturilor locale de radio și televiziune sau a membrilor Comitetului Local pentru Situații de Urgență și/sau Serviciului Voluntar pentru Situații de Urgență, cu privire la activitățile prioritare care trebuie întreprinse.**

**Asigură efectuarea patrulării pe cursurile de apă și pe diguri, de către membrii Serviciului Voluntar pentru Situații de Urgență.**

**Interzice efectuarea unor breșe în diguri, în vederea realizării de inundări dirijate pentru salvarea unor zone locuite, fără acordul Comitetului Județean pentru Situații de Urgență și aprobarea Comitetului Ministerial pentru Situații de Urgență din cadrul Ministerului Mediului și Schimbărilor Climatice.**

**Dispune măsuri de avertizare - alarmare a populației și a obiectivelor situate în zona inundabilă în caz de pericol iminent de avariere a unor diguri sau baraje.**

**Dispune participarea Serviciului Voluntar pentru Situații de Urgență la acțiunile operative desfășurate de specialiștii unităților deținătoare de lucrări cu rol de apărare împotriva inundațiilor.**

### III. MĂSURI DE REABILITARE

**Emite dispoziția privind constituirea Comisiei pentru evaluarea pagubelor produse de inundații.**

**Dispune centralizarea pagubelor produse de inundații (fizic).**

Urmărește și sprijină activitatea Comisiei pentru evaluarea pagubelor alcătuită din specialiști, numită prin ordinul prefectului.

**Semnează Procesul Verbal privind constatarea și evaluarea pagubelor produse de inundații.**

**Semnează Procesul Verbal de calamități întocmit de către deținători, pentru construcțiile hidrotehnice afectate de viituri.**

**Asigură elaborarea și transmiterea Raportului de sinteză** privind efectele inundațiilor, conform prevederilor Anexei 9 la Regulamentul privind gestionarea situațiilor de urgență generate de inundații aprobat cu Ordinul Comun al ministrului mediului și pădurilor și al ministrului administrației și internelor nr.459/78/2019.

**Asigură anunțarea populației**, prin intermediul sistemului de avertizare-alarmare, cu privire la activitățile prioritare pe care trebuie să le desfășoare.

**Urmărește modul de aplicare a măsurilor de restricție a consumului de apă și alimente până la revenirea stării de normalitate.**

**Coordonează repartitia forțelor și mijloacelor de intervenție proprii** în zonele afectate.

**Asigură participarea cetățenilor la acțiunile de refacere și reconstrucție.**

**Analizează capacitățile de intervenție**, stabilind prioritățile de acțiune pentru evacuarea apei din imobile (gospodării, obiective economico-sociale).

**În situația în care resursele proprii sunt insuficiente, solicită sprijin din partea instituțiilor cu atribuții în domeniu** (Inspectoratul Județean pentru Situații de Urgență - evacuarea apei din clădiri, unitățile teritoriale ale Agenției Naționale de Îmbunătățiri Funciare - evacuarea apei din zonele amenajate pentru desecare, jandarmi, armată, societăți de salubritate și canalizare).

**Interzice efectuarea de breșe în diguri** pentru evacuarea apei acumulate în incinte fără acordul prefectului și aprobarea Comitetului Ministerial din cadrul Ministerului Mediului, Apelor și Pădurilor.

Identifică instituțiile și persoanele specializate în vederea executării salubrității și aplicării măsurilor sanitare - epidemice în zonele afectate.

Identifică resursele financiare necesare refacerii infrastructurii.

Dispune măsurile pentru reluarea activității instituțiilor și operatorilor economici afectați.

Stabilește prioritățile de acordare de ajutoare materiale și financiare în vederea refacerii gospodăriilor afectate.

***Pragurile pentru precipitațiile măsurate, care pot avea impact asupra stării hidrologice, pentru care se emit informări de precipitații***

- a) **pragul de atenție** - precipitații care totalizează cantități de 15 l/mp în maxim 3 ore;
- b) **pragul de alertă** - precipitații care totalizează 25 l/mp în maxim 6 ore;
- c) **pragul de pericol** - precipitații care totalizează 25 l/mp/1 oră și care pot produce creșteri bruște de niveluri pe cursurile de apă, curgeri intense de strat de apă pe versanți.

La depășirea acestor praguri de precipitații se transmit valorile înregistrate de către personalul de specialitate din cadrul Administrației Naționale "Apele Române" conform fluxului informațional intern.

***Mărimile caracteristice de apărare definite în caz de inundații, sunt:***

***A. Pentru zonele îndiguite ale cursurilor de apă:***

- a) Faza I de apărare - atunci când nivelul apei ajunge la piciorul taluzului exterior al digului pe o treime din lungimea acestuia;
- b) Faza a II-a de apărare - atunci când nivelul apei ajunge la jumătatea înălțimii dintre cota fazei I și cea a fazei a III-a de apărare;
- c) Faza a III-a de apărare - atunci când nivelul apei ajunge la 0,2 m - 1,5 m sub cota nivelurilor apelor maxime cunoscute sau sub cota nivelului maxim pentru care s-a dimensionat digul respectiv sau la depășirea unui punct critic.

***B. Pentru zonele neîndiguite ale cursurilor de apă, în secțiunile stațiilor hidrometrice:***

- a) cota de atenție - C.A. - nivelul la care pericolul de inundare este posibil după un interval de timp relativ scurt, necesitând o vigilență sporită în cazul desfășurării unor activități expuse la inundații;
- b) cota de inundație - C.I. - nivelul la care se produc revărsări importante care pot conduce la inundarea primului obiectiv;
- c) cota de pericol - C.P. - nivelul la care pot fi necesare măsuri deosebite de evacuare a oamenilor și bunurilor, restricții la folosirea podurilor și căilor rutiere, precum și luarea unor măsuri deosebite în exploatarea construcțiilor hidrotehnice.

***C. Pentru acumulări fazele I, a II-a și a III-a de apărare*** sunt stabilite în funcție de nivelul apei în lac și de debitul afluent și se calculează de proiectant/expert în ecartul cuprins între Nivelul Normal de Retenție (N.N.R.) și Nivel maxim de exploatare (N.M.E.), stabilite și prin regulamentele de exploatare.

***D. În cazul pericolului de inundații prin aglomerarea ghețurilor și revărsarea apelor, se stabilesc următoarele mărimi caracteristice:***

- a) faza I - atunci când gheața se desprinde și sloiurile curg pe cursul de apă și apar mici îngrămădiri;
- b) faza a II-a - atunci când sloiurile de gheață se aglomerează și cresc nivelurile în amonte;
- c) faza a III-a - atunci când sloiurile s-au blocat formând zăpoare ce conduc la producerea de pagube prin revărsare în amonte sau prin curgerea sloiurilor în aval ca urmare a cedării zăporului.

***G. În cazul pericolului de inundații produse, pe terenurile agricole, de ridicarea nivelului pânzei de apă freatică (inundații din ape interne)*** se stabilesc următoarele mărimi caracteristice:

- a) pragul de atenție - apariția fenomenului de băltire pe o suprafață de minim 30% din suprafața totală a terenului potențial a fi afectat;
- b) pragul de avertizare - apa stagnează în zona inundată până la 72 de ore și are o lamă până la 0,5 m;
- c) pragul de avertizare/pericol - apa stagnează în zona inundată mai mult de 72 de ore și are o lamă mai mare de 0,5 m.

## **ATENȚIONĂRI / AVERTIZĂRI HIDROLOGICE**

### **COD GALBEN – Atenționări hidrologice**

- Risc de viituri sau creșteri rapide ale nivelului apei, care necesită o vigilență sporită în cazul desfășurării unor activități expuse la inundații;
- Se pot produce scurgeri importante pe versanți, torenți, pâraie și viituri rapide pe râurile mici cu posibile efecte de inundații locale;
- În secțiunile monitorizate hidrometric, se pot produce depășiri ale COTEI DE ATENȚIE/ Fazei I de apărare.

### **COD PORTOCALIU – Avertizări hidrologice**

- Risc de viituri majore generatoare de revărsări importante, care pot conduce la inundarea de gospodării și obiective social-economice;
- De asemenea, se pot produce scurgeri importante pe versanți, torenți, pâraie și viituri rapide pe râurile mici cu posibile efecte severe de inundații locale;
- În secțiunile monitorizate hidrometric, se pot produce depășiri semnificative ale COTEI DE INUNDAȚIE/ Fazei a II-a de apărare (mai mari de 20 – 30 cm);
- Din cauza intensității deosebite a fenomenelor hidrologice prevăzute a fi periculoase, se pot înregistra pagube economice însemnate și poate fi pusă în pericol viața oamenilor.

### **COD ROSU – Avertizări hidrologice**

- Risc de inundații majore care poate necesita adoptarea unor măsuri deosebite pentru evacuarea oamenilor și bunurilor, impunerea de restricții la folosirea podurilor și căilor de transport, exploatarea construcțiilor hidrotehnice, altele;
- În secțiunile monitorizate hidrometric, se pot produce depășiri semnificative ale COTELOR DE PERICOL /Fazei a III-a de apărare (mai mari de 20 – 30 cm);
- Din cauza intensității majore a fenomenelor hidrologice prevăzute a fi periculoase, se pot înregistra pagube economice însemnate și poate exista un risc semnificativ pentru viața oamenilor.



**1.Evidenta podurilor si podetelor cu sectiuni de scurgere subdimensionate**  
(ce pot pune in pericol localitati pe perioada viiturilor)  
la care se asigura supravegherea permanenta

| Nr. crt. | Denumire curs de râu | Denumire cartier / sat | Denumire (localizare) pod / podeţ | Tip pod / podeţ |
|----------|----------------------|------------------------|-----------------------------------|-----------------|
| 1        | Volovat              | Viisoara Mare          | Valea satului                     | Beton           |
| 2        | Volovat              | Viisoara Mica          | Valea satului                     | Beton           |
|          |                      |                        |                                   |                 |

**2. Alte puncte critice pe cursurile de apa ce trebuie supravegheate permanent in perioade de ape mari:** OPTIONAL

| Nr. crt. | Denumire curs de râu | Denumire sat | Denumire punct critic | Descriere, localizare punct critic |
|----------|----------------------|--------------|-----------------------|------------------------------------|
|          |                      |              |                       |                                    |
|          |                      |              |                       |                                    |
|          |                      |              |                       |                                    |

Preşedinte CLSU,  
Primar,  
Rimbu Laurentiu Constantin



Întocmit  
Sef.SVSU Horodincu Marius-



**Tabel cu stocul minim de mijloace și materiale de apărare împotriva inundațiilor, ghețurilor și de combatere a efectelor poluărilor accidentale**

| Nr. Crt.                                  | Nr crt. conf. Normativul ui - Cadru | DENUMIREA MATERIALELOR ȘI MIJLOACELOR DE INTERVENȚIE                                                                             | U.M. | Necesar | Existent la primarie | Deficit | Observații*                        | T (ani) (durata normata de functionare) |
|-------------------------------------------|-------------------------------------|---|------|---------|----------------------|---------|------------------------------------|-----------------------------------------|
| <b>CAP. A - MATERIALE DE APĂRARE</b>      |                                     |   |      |         |                      |         |                                    |                                         |
| 1                                         | 1                                   | Geotextil / Geomembrane   | mp   | 500     |                      | 500     |                                    | 10                                      |
| 2                                         | 10                                  | Scoabe din oțel rotund (Ø 18, 20 cm)                                                                                             | buc. | 100     |                      | 100     |                                    | 15                                      |
| 3                                         | 12                                  | Pari din lemn rotund c.r. esență tare Ø 8 - 15cm; L=1-3 m.                                                                       | buc. | 50      |                      | 50      |                                    | 5                                       |
| 4                                         | 13                                  | Scânduri de 2,5 cm, L=3-4 m.   | mc   | 1       |                      | 1       |                                    | 8                                       |
| 5                                         | 14                                  | Dulapi   | mc.  | 1       |                      | 1       |                                    | 8                                       |
| 6                                         | 15                                  | Cozi de lemn pentru unelte (rezervă)                                                                                             | buc. | 15      |                      | 15      |                                    | 2-4                                     |
| 7                                         | 18                                  | Plasă sârmă (zincată) Ø 2-3 mm.                                                                                                  | kg   | 100     |                      | 100     |                                    | 8                                       |
| 9                                         | 19                                  | Saci polipropilena (sau dublați cu polietilena)                                                                                  | buc. | 1000    |                      | 1000    |                                    | 8                                       |
|                                           |                                     | Sfoara pentru legat saci   | m    | 500     |                      | 500     |                                    | 8                                       |
| 10                                        | 21                                  | Nisip   | mc.  | 1       |                      | 0       | Recomandare<br>Convenție operatori |                                         |
| 11                                        | 20                                  | Funii subțiri pentru asigurarea oamenilor și uneltelor ø 15-10 mm                                                                | kg   | 10      | 1                    | 9       |                                    | 8                                       |
| 12                                        | 24                                  | Folii de polietilenă (cantitatea de folie rezultată din aplicarea normativului se va aproviziona eșalonat, câte 1/5 din necesar) | mp.  | 100     |                      | 100     |                                    | 4                                       |
| <b>CAP. B - CARBURANȚI ȘI LUBRIFIANȚI</b> |                                     |   |      |         |                      |         |                                    |                                         |
|                                           |                                     | Motorină, benzină, lubrifianti, ulei hidrolic si aditivi pentru motorină                                                         |      |         |                      |         |                                    |                                         |

|                                  |    |   |       |     |   |     |                                                             |      |
|----------------------------------|----|---|-------|-----|---|-----|-------------------------------------------------------------|------|
| 13                               | 25 | a) motorina   | litri | 500 |   | 500 | De discutat caz<br>punctual,<br>recomandare bcf sau<br>card |      |
|                                  |    | b) benzina   | litri | 100 |   | 100 |                                                             |      |
|                                  |    | c) ulei motor   | litri | 10  |   | 10  |                                                             |      |
|                                  |    | d) ulei transmisie   | litri | 10  |   | 10  |                                                             |      |
|                                  |    | e) ulei hidraulic   | litri | 100 |   | 100 |                                                             |      |
|                                  |    | f) aditivi pentru motorina   | litri | 10  |   | 10  |                                                             |      |
|                                  |    | g) bonuri carburant (BCF)   | litri | 500 |   | 500 |                                                             |      |
| CAP. C - MIJLOACE DE INTERVENȚIE |    |   |       |     |   |     |                                                             |      |
| 14                               | 26 | Motofierăstraie (drujbe)   | buc.  | 2   | 2 | 2   |                                                             | 2-3  |
| 15                               | 27 | Motodefrișătoare   | buc.  | 1   |   | 1   |                                                             | 2-3  |
| 16                               | 28 | Bărci metalice, fibra de sticla sau pneumatice<br>cu rame                                                                                            |       | 1   |   | 1   | Primăriile de la<br>Dunăre sau după caz                     | 8-14 |
| 17                               |    | a) bărci metalice   | buc.  | 0   |   | 0   |                                                             |      |
| 18                               |    | b) bărci din fibra de sticla   | buc.  | 0   |   | 0   |                                                             |      |
| 19                               |    | c) bărci pneumatice cu rame   | buc.  | 0   |   | 0   |                                                             |      |
| 20                               |    | d) bărci pneumatice cu motor   | buc.  | 0   |   | 0   |                                                             |      |
| 21                               | 31 | Autoturisme de teren cu două diferențiale<br>dotate cu stații de emisie-recepție și alte<br>echipamente specifice                                    | buc.  | 1   |   | 1   |                                                             | 4-6  |
| 22                               | 35 | Containere pentru materiale și echipamente<br>de protecție, cazarmament, alimente<br>nealterabile, bucatărie mobilă                                  | buc.  | 1   |   | 1   |                                                             | 10   |
| 23                               | 36 | Butoaie de tablă 100-200 litri pentru utilaje de<br>intervenție                                                                                      | buc.  | 5   |   | 5   |                                                             | 6    |
| 24                               | 40 | Lanterne tubulare mari, lanterne cu<br>acumulatori reincarcabili, felinare electrice 12-<br>24V si (incarcatoare acumulatori, felinare<br>electrice) | buc.  | 15  |   | 15  |                                                             | 4-8  |
| 25                               |    | a) lanterne tubulare mari   | buc.  | 0   |   | 0   |                                                             |      |
| 26                               |    | b) lanterne cu acumulatori reincarcabili   | buc.  | 15  | 2 | 15  |                                                             |      |
| 27                               |    | c) felinare electrice 12 - 24V   | buc.  | 0   |   | 0   |                                                             |      |
| 28                               |    | d) accesorii de rezerva (incarcatori<br>acumulatori)                                                                                                 | buc.  | 4   |   | 4   |                                                             |      |

|    |    |   |      |    |   |    |  |  |      |
|----|----|---|------|----|---|----|--|--|------|
| 29 | 41 | Canistre de 10-20 litri                                                                            | buc. | 2  | 2 | 2  |  |  |      |
| 30 | 44 | Cazmale cu cozi                                                                                    | buc. | 15 | 2 | 15 |  |  | 2-4  |
| 31 | 45 | Lopeți cu cozi                                                                                     | buc. | 15 | 6 | 15 |  |  | 2-4  |
| 32 | 46 | Târânoape cu cozi                                                                                  | buc. | 10 | 1 | 10 |  |  | 2-4  |
| 33 | 47 | Sape cu cozi                                                                                       | buc. | 10 |   | 10 |  |  | 2-4  |
| 34 | 48 | Furci de fier cu cozi                                                                              | buc. | 5  | 2 | 5  |  |  | 2-4  |
| 35 | 49 | Cângi de fier cu cozi                                                                              | buc. | 5  |   | 5  |  |  | 2-4  |
| 36 | 50 | Roabe metalice cu roți pe pneuri sau targi de lemn                                                 |      |    |   |    |  |  | 2-4  |
| 37 |    | a) roabe metalice cu roți pe pneuri                                                                | buc. | 5  | 2 | 5  |  |  |      |
| 38 | 52 | Ciocane                                                                                            | buc. | 2  | 2 | 2  |  |  | 2-4  |
| 39 | 53 | Clește de cuie combinat                                                                            | buc. | 2  | 2 | 2  |  |  | 2-4  |
| 40 | 54 | Patent izolant                                                                                     | buc. | 2  | 1 | 2  |  |  | 2-4  |
| 41 | 55 | Barde pentru cioplit si topoare                                                                    | buc. | 5  | 2 | 5  |  |  | 2-4  |
| 42 |    | Găleți pentru apă sau bidoane din plastic                                                          |      |    |   |    |  |  | 2-4  |
| 43 | 56 | a) găleți pentru apă                                                                               | buc. | 2  |   | 2  |  |  |      |
| 44 |    | b) bidoane din plastic                                                                             | buc. | 2  |   | 2  |  |  |      |
| 45 |    | c) cani pentru apă                                                                                 | buc. | 15 |   | 15 |  |  |      |
| 46 |    | Telefoane mobile, statii radio portabile, repetor portabil                                         |      |    |   |    |  |  | 2-4  |
| 47 | 66 | a) telefoane mobile                                                                                | buc. | 2  | 2 | 2  |  |  |      |
| 48 |    | b) statii portabile                                                                                | buc. | 2  |   | 2  |  |  |      |
| 49 |    | c) repetor portabil                                                                                | buc. | 0  |   | 0  |  |  |      |
| 50 | 74 | Ruleta 20 – 50 m.                                                                                  | buc. | 2  | 1 | 2  |  |  | 8    |
| 51 | 75 | Pluviometre                                                                                        | buc. | 1  | 1 | 1  |  |  | 8    |
| 52 |    | Sirene, difuzoare pentru alarmă, inclusiv materiale necesare montării; portavoce                   |      |    |   |    |  |  | 8-12 |
| 53 | 76 | a) sirene                                                                                          | buc. | 0  | 1 | 0  |  |  |      |
| 54 |    | b) difuzoare pentru alarma                                                                         | buc. | 0  |   | 0  |  |  |      |
| 55 |    | c) portavoce                                                                                       | buc. | 1  |   | 1  |  |  |      |
| 56 | 77 | Set miră (piloti din profil metalic tip U/I si placi de mira pentru un ecart de nivel de max. 6 m) | buc. | 2  |   | 2  |  |  | 8    |

|    |    |   |      |   |   |   |  |      |
|----|----|---|------|---|---|---|--|------|
| 57 |    | Motopompe cu anexe si 150 m conducta sau furtun   |      | 2 |   | 2 |  | 5-9  |
| 58 | 80 | a) motopompe cu anexe si 150 m conducta sau furtun de 500 - 2000 l/min                                                                                          | buc. | 0 |   | 0 |  |      |
| 59 |    | b) motopompe cu anexe si 150 m conducta sau furtun de 2000 - 5000 l/min                                                                                         | buc. | 0 |   | 0 |  |      |
| 60 |    | c) motopompe cu anexe si 150 m conducta sau furtun de 5000 - 20000 l/min                                                                                        | buc. | 0 |   | 0 |  |      |
| 61 | 81 | Motocositori   | buc. | 1 | 2 | 1 |  | 6-10 |
| 62 |    | Utilaje terasiere, din care :   |      |   |   |   |  |      |
| 63 |    | a) buldozer   | buc. | 1 |   | 1 |  | 6-8  |
| 64 | 82 | b) buldoexcavator   | buc. | 1 | 1 | 1 |  | 6-8  |
| 65 |    | c) excavator   | buc. | 1 |   | 1 |  | 6-8  |
| 66 |    | d) autogreder   | buc. | 1 |   | 1 |  | 6-8  |
| 67 | 83 | Tractor articulat forestier (TAF) pentru tractarea plutitorilor mari + cablu flexibil, tractor rutier                                                           |      | 1 |   | 1 |  |      |
| 68 |    | a) tractor articular forestier (TAF) pentru tractarea plutitorilor mari + cablu flexibil                                                                        | buc. | 0 |   | 0 |  | 5-9  |
| 69 |    | b) tractor rutier cu remorca   | buc. | 1 |   | 1 |  | 4-6  |
| 70 | 84 | Autobasculanta pentru transport materiale de interventie   | buc. | 1 | 1 | 1 |  | 4-6  |
| 71 | 86 | Autoutilitara 4x4 pentru transport persoane si materiale   | buc. | 1 |   | 1 |  | 4-8  |
| 72 |    |   |      |   |   |   |  |      |
| 73 | 88 | Incarcatoare tip IFRON, Wolla   | buc  | 1 |   | 1 |  | 4-8  |
| 74 | 89 | Miniutilaj multifunctional (cu brat pentru sapare santuri, foreza, freza de zapada, plug de zapada, lama de buldozer, grafie pentru deblocare poduri plutitori) | buc. | 1 |   | 1 |  | 8    |
| 75 | 90 | Remorca auto tractata de capacitate mica / peridoc   | buc. | 1 |   | 1 |  | 4-6  |
| 76 | 96 | Grupuri electrogene (portabile) cu anexe pentru iluminat   | buc. | 2 | 1 | 2 |  | 6-10 |



|   |     |                                                                                              |      |     |   |  |  |     |                 |     |
|---|-----|----------------------------------------------------------------------------------------------|------|-----|---|--|--|-----|-----------------|-----|
| 77   | 98  | Reflectoare (faruri, cablu izolat pentru rețeaua de reflectoare);<br>- cablu pentru iluminat |      |     |   |  |  |     |                 | 4-8 |
| 78   |     | a) reflectoare (faruri)/proiectoare cu stativ                                                | buc. | 4   |   |  |  | 4   |                 |     |
| 79   |     | c) cabluri pentru iluminat                                                                   | m    | 100 | 1 |  |  | 100 |                 |     |
| 80   |     | d) becuri de iluminat                                                                        | buc. | 4   | 4 |  |  | 4   |                 |     |
| 81   |     | Paturi pliante echipate cu saltele, perne și 2 seturi de paturi și lenjerie/pat              |      |     |   |  |  |     |                 |     |
| 82   |     | a) paturi pliante                                                                            | buc. | 10  |   |  |  | 10  |                 | 3-5 |
| 83   |     | b) saltele                                                                                   | buc. | 10  |   |  |  | 10  |                 | 3-5 |
| 84   |     | c) perne                                                                                     | buc. | 10  |   |  |  | 10  |                 | 2   |
| 85   |     | d) pături                                                                                    | buc. | 10  |   |  |  | 10  |                 | 2   |
| 86   |     | e) set lenjerie                                                                              | buc. | 10  |   |  |  | 10  |                 | 2   |
| 87   |     | Cizme de cauciuc                                                                             |      |     |   |  |  |     |                 |     |
| 88   | 104 | a) cizme cauciuc                                                                             | per  | 10  | 1 |  |  | 10  |                 | 2   |
| 89   |     | b) cizme cauciuc sold                                                                        | per  | 10  |   |  |  | 10  |                 | 2   |
| 90   | 105 | Mantale (pelerine) de ploaie cu gluga                                                        | buc. | 10  |   |  |  | 10  |                 | 3   |
| 91   |     | Veste și colaci de salvare                                                                   |      |     |   |  |  |     | Unde sunt bărci |     |
| 92   | 107 | a) veste de salvare                                                                          | buc. | 10  |   |  |  | 10  |                 | 2   |
| 93   |     | b) colaci de salvare                                                                         | buc. | 10  |   |  |  | 10  |                 | 2   |
| <b>CAP. D - MATERIALE ȘI MIJLOACE DIVERSE</b>                                                            |     |                                                                                              |      |     |   |  |  |     |                 |     |
| 94   | 109 | Trusa medicală de prim ajutor                                                                | buc. | 2   | 2 |  |  | 2   |                 | 1   |
| <b>CAP. E - MATERIALE ȘI MIJLOACE PENTRU INTERVENȚIE LA GHEȚURI</b>                                      |     |                                                                                              |      |     |   |  |  |     |                 |     |
| 95   | 117 | Rângi de fier 2-4 m lungime                                                                  | buc. | 5   |   |  |  | 5   |                 | 15  |
| 96   | 120 | Scări din lemn 4-6 m                                                                         | buc. | 1   |   |  |  | 1   |                 | 3-5 |
| 97   | 122 | Cuie de diferite mărimi                                                                      | kg   | 5   |   |  |  | 5   |                 | 8   |
| 98   | 123 | Sărmă neagră                                                                                 | m    | 50  |   |  |  | 50  |                 | 8   |
| <b>CAP. F - MATERIALE ȘI MIJLOACE DE INTERVENȚIE PENTRU COMBATEREA EFECTELOR POLUĂRIILOR ACCIDENTALE</b> |     |                                                                                              |      |     |   |  |  |     |                 |     |
| 99   | 130 | Sistem de colectare materiale poluant                                                        |      |     |   |  |  |     |                 |     |
|   |     | a) vidanje                                                                                   | buc  | 1   |   |  |  | 1   |                 | 10  |
| 100   | 137 | Pânză hessiană                                                                               | m    | 100 |   |  |  | 100 |                 | 2   |
| 101   | 138 | Baloți paie                                                                                  | buc. | 50  |   |  |  | 50  |                 |     |
| 102   | 139 | Căngi cu cozi tip P.S.I.                                                                     | buc. | 5   | 1 |  |  | 5   |                 | 8   |
| 103   | 140 | Măști de gaze                                                                                | buc. | 5   |   |  |  | 5   |                 | 8   |

|     |     |                                                         |      |    |  |    |  |   |
|-----|-----|---------------------------------------------------------|------|----|--|----|--|---|
| 104 | 141 | Recipienți stocare materiale recuperate 100 - 200 litri | buc. | 1  |  | 1  |  |   |
| 105 | 146 | Funie sintetică                                         | m    | 50 |  | 50 |  | 8 |

Nota: In coloana Observatii se vor completa agentii economici cu care exista conventii incheiate  
Coloana Necesar reprezinta un stoc minim orientativ (fiecare primarie va stabili necesarul propriu in functie de experienta anterioara si zona administra

Întocmit  
Şef.SVSU Horodincu Marius Andrei

Data

Preşedintele CLSU,  
Primar,  
Rîmbu Laurenţiu C-Ńin



Principalii utilizatori de apa ce reprezinta surse potențiale semnificative de poluări accidentale  
 UAT Viisoara


| Nr. crt. | Denumire<br>utilizatori apa | Persoana de contact | Telefon | Curs de rau potential a fi afectat | Cauza poluatoare |
|----------|-----------------------------|---------------------|---------|------------------------------------|------------------|
|          | NU ESTE CAZUL               |                     |         |                                    |                  |

Intocmit

Sef SVSU

Horodincu Marius Andrei

Data

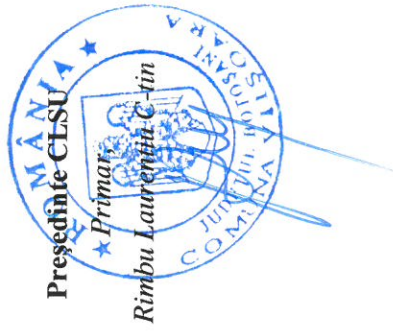

Inventarul surselor potențial poluatoare, traversări cursuri de apă cu conducte ce transporta fluide poluante, sonde  
petroliere, depozite, etc.

UAT Viisoara

| Nr. crt. | Denumire unitatii<br>poluatoare | Persoana de contact | Telefon | Curs de rau potential a fi afectat |
|----------|---------------------------------|---------------------|---------|------------------------------------|
|          | NU ESTE CAZUL                   |                     |         |                                    |

Întocmit

Sef SVSU Horodincu Marius Andrei

Data



Evidenta principalelor folosit  de ap  care pot fi afectate  n caz de poluare accidentale  
UAT Viisoara

| Nr. crt. | Denumire folosinta | Persoana de contact | Telefon | Curs de apa posibil afectabil |
|----------|--------------------|---------------------|---------|-------------------------------|
|          | NU ESTE CAZUL      |                     |         |                               |
|          |                    |                     |         |                               |
|          |                    |                     |         |                               |

Pre edinte CLSU,  
Primar,  
Rimbu Laurentiu-Cristin



 ntocmit

Sef.SVSU Horodincu Marius

Data




Lista unitatilor care acorda sprijin in caz de poluare accidentale pe cursurile de apa produse pe teritoriul unitatii  
administrativ teritoriale  
UAT Viisoara

| Nr. crt. | Denumire unitate | Persoana de contact | Telefon | e-mail |
|----------|------------------|---------------------|---------|--------|
|          | NU ESTE CAZUL    |                     |         |        |
|          |                  |                     |         |        |
|          |                  |                     |         |        |

Intocmit  
Sef.SVSU Horodincu Marius

Data

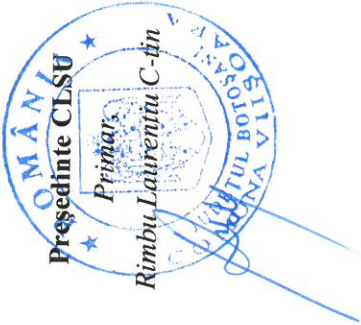

## **Măsuri generale si specifice pentru protecția populației în caz de poluări accidentale pe cursurile de apa**

Planul de prevenire si combatere a poluarilor accidentale se elaboreaza de catre orice folosinta potential poluatoare sau la care se pot produce evenimente ce pot conduce la poluarea accidentala a resurselor de apa.

Starea de calitate a resurselor de apa este conditionata atat de modul de utilizare a acestora ca surse de alimentare cu apa a populatiei, industriei si altor folosinte, cat si de utilizarea resurselor ca receptori ai apelor uzate evacuate dupa utilizare. Una din masurile importante pentru mentinerea calitatii resurselor de apa o reprezinta activitatea de prevenire si combatere a poluarilor accidentale.

Poluarea accidentala, in sensul prezentei metodologii, este orice alterare a caracteristicilor fizice, chimice, biologice sau bacteriologice ale apei, produsa prin accident, avarie sau alta cauza asemanatoare, ca urmare a unei erori, omisiuni, neglijente ori calamitati naturale si in urma careia apa devine improprie folosirii ca inainte de poluare. Poluarea accidentala este, de cele mai multe ori, de intensitate mare si de scurta durata.

Dupa producerea unui eveniment cauzator de poluare, conducerea unitatii are obligatia sa analizeze in detaliu si sub toate aspectele, cauzele poluarii accidentale si de a dispune masuri tehnico – materiale si organizatorice, in scopul prevenirii unor astfel de situatii nedorite, inclusiv eventualele modificari si/sau completari ale tehnologiilor de productie, ale instalatiilor, constructiilor, dotarilor, tinand seama si de experienta dobandita in cursul evenimentului de poluare consumat.

Persoanele sau colectivele din unitate, cu atributii in combaterea poluarii accidentale actioneaza pentru :

- eliminarea cauzelor care au provocat poluarea accidentala, in scopul sistarii ei ;
- limitarea si reducerea ariei de raspandire a substantelor poluante ;
- indepartarea, prin mijloace adecvate tehnic, a substantelor poluante ;
- colectarea, transportul si depozitarea intermediara in conditii de securitate corespunzatoare pentru mediu, in vederea respectarii sau, dupa caz, a neutralizarii ori distrugerii substantelor poluante .

Cauzele care conduc la producerea poluărilor accidentale sunt :

- Nerespectarea regulilor de exploatare ;
- Dereglarea unor procese industriale, când cantități mari de substanțe nocive ajung în apa de suprafață ;
- Accidente tehnice ;
- Descărcări intenționate

Consecințele poluării sunt :

- Restricții la captare
- Măsuri suplimentare de tratare a apei ;
- Restricții la folosirea apei ;
- Înlocuirea completă sau parțială a sursei ;
- Întreruperea activității economice ;
- Întreruperea alimentării cu apă a populației ;
- Mortalitate piscicolă ;
- Dezechilibre ecologice ;
- Alte consecințe negative ;

Poluările accidentale sunt :


- Cu sursă identificată ;
- Cu sursă neidentificată ;
- Cu efect local ;
- Cu efect mare (intercomunal, interjudețean, transfrontalier) ;

**Inventarul sistemelor de captare a resursei de apa (sistem centralizat/necentralizat de alimentare cu apa) pe raza localitatii  
UAT Viisoara**

| Nr. crt. | Denumire sat  | Denumire operator economic<br>ce asigura alimentarea cu apa<br>in sistem centralizat | Persoana de<br>contact | Telefon    | Localizare alimentare cu apa | Sistem necentralizat<br>de alimentare cu apa<br>(nr. fantani / puturi) |
|----------|---------------|--------------------------------------------------------------------------------------|------------------------|------------|------------------------------|------------------------------------------------------------------------|
| 1        | Viisoara Mare | UAT Viisoara                                                                         | Horodincu Marius       | 0742888617 | Sat Viisoara                 | 2                                                                      |
| 2        | Viisoara Mica | UAT Viisoara                                                                         | Horodincu Marius       | 0742888617 | Sat Viisoara Mica            | 2                                                                      |
| 3        | Cuza-Voda     | UAT Viisoara                                                                         | Horodincu Marius       | 0742888617 | Sat Cuza-Voda                | 1                                                                      |
|          |               |                                                                                      |                        |            |                              |                                                                        |
Întocmit  
Sef. SVSU Horodincu

Data

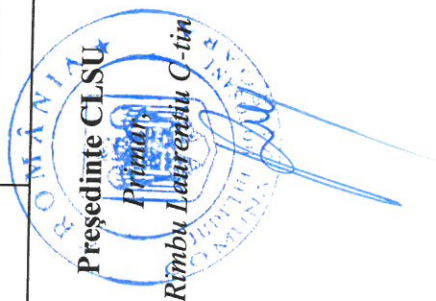
  
Preşedinte CLSU  
Primar  
Rîmbu Laurenţiu C-tin

## **Măsuri generale si specifice pentru asigurarea alimentarii cu apa a populatie si a animalelor în cazul apariției secetei**

Conform *Legii Apelor 107 / 1996 cu modificările și completările ulterioare*, dacă, din cauza secetei sau a altor calamități naturale, debitele de apă autorizate nu pot fi asigurate tuturor utilizatorilor autorizați, se aplica restricții temporare de folosire a resurselor de apă. Restricțiile se stabilesc prin planuri de restricții și folosire a apei în perioade deficitare, elaborate de administrațiile bazinale de apă, după consultarea utilizatorilor autorizați, cu avizul Administrației Naționale «Apele Române» și cu aprobarea comitetului de bazin. Planurile de restricții și folosire a apei în perioade deficitare, se aduc la cunoștință publicului.

### **Măsuri instituite pentru perioadele de secetă ce afectează resursa de apă**

- În cazul când condițiile atmosferice impun instituirea măsurilor pentru secetă, atunci sistemele hidrotehnice vor anunța beneficiarii folosințelor de apă în scopul pregătirii pentru aplicarea prevederilor Planului de măsuri;
- Instituirea fazelor de atenție/avertizare se face pe baza unei analize de ansamblu a stării resurselor de apă și după caz a lucrărilor de gospodărire a apelor;
- Se vor lua în considerare și sursele de impurificare ce pot periclita în situații de ape mici funcționarea folosințelor ;
- Situația de restricții ( propriu-zisă ) se instituie când resursele naturale de apă și debitele ce se pot asigura din lacurile de acumulare sau derivații conform regulilor de exploatare a acestora, nu pot satisface cerințele minime de apă pentru funcționarea folosințelor la întreaga capacitate de producție;


### **Măsuri premergătoare pentru beneficiarii folosințelor de apă**

- eliminarea pierderilor și a risipei de apă ;
- asigurarea calității corespunzătoare a apelor evacuate ;
- punerea în funcțiune a instalațiilor de alimentare de rezervă din apa subterană sau alte surse ;
- reutilizarea și refolosirea posibilităților de compensare internă a cerințelor de apă ;
- organizarea reviziilor și reparațiilor ;
- asigurarea funcționării dispozitivelor de măsurare a debitelor captate ;
- prelungirea conductelor de aspirație cu sorburi sub nivelele minime ;
- executarea de lucrări de curățire și adâncire a albiilor în zona captărilor, cu acordul și consultanța reprezentanților AN Apele Române ;
- dirijarea curentului de apă către prize ;
- verificarea instalațiilor de recirculare a apei ;
- la irigații se va suplimenta planul de udări pentru a se crea rezerve în sol ;
- realizarea unor baraje simple pe firul pâraielor, cu acordul și consultanța reprezentanților AN Apele Române ;

### **Măsuri în perioada de restricție**

- asigurarea cerințelor de apă pentru alimentarea populației și animalelor prin utilizarea rațională a surselor de apă;
- asigurarea măsurilor de pază și protecție a izvoarelor și surselor de alimentare cu apă a populației;
- asigurarea rezervei de apă pentru stingerea incendiilor în cazul producerii acestora;
- scoaterea din funcțiune, parțial sau total, a unor instalații productive, corelat cu debitele restricționate;
- scoaterea din funcțiune, parțial sau total, a unor agregate de pompare aferente culturilor excluse de la irigații ;
- limitarea la valorile restricționate a debitelor prelevate din sursele de apă ;
- exploatarea și întreținerea instalațiilor de epurare strict la capacitatea și condițiile stabilite
- reducerea la minim a pierderilor de apă pe rețelele de aducțiune, distribuție etc. ;
- mărirea gradului de recirculare sau reutilizare a apei în procesul de producție ;

# SCHEMA FLUXULUI INFORMAȚIONAL - DECIZIONAL

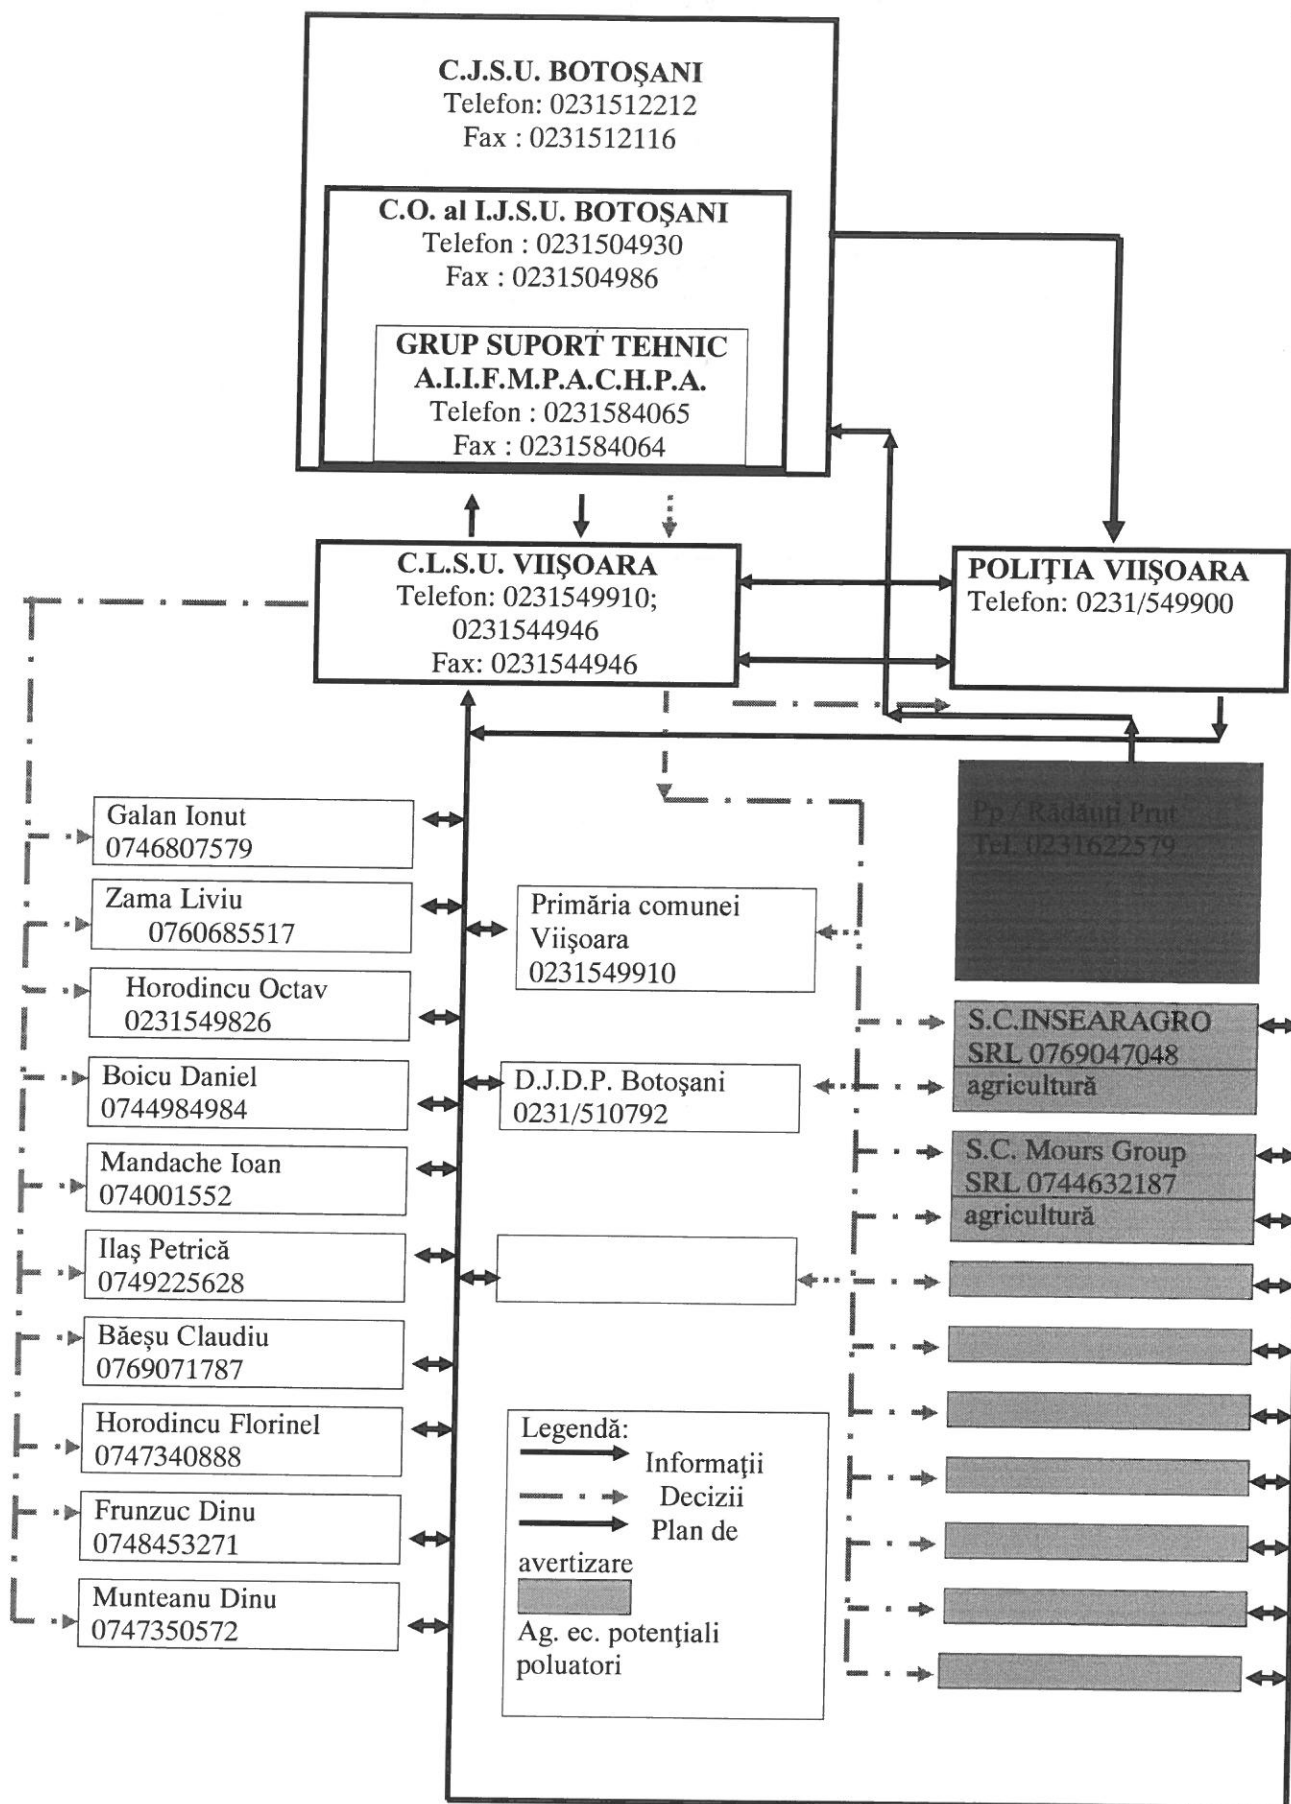



Anexa 1 la Schema fluxului informațional - operativ - decizional

Responsabili cu avertizarea - alarmarea si evacuarea populatiei

UAT: Viisoara

| Nr. | Sat / cartier apartinator | Responsabilitatea | Sistemul de alarmare actionat (tip si localizare) | Nume si prenume     | Institutia unde lucreaza | Funcția        | Telefon mobil |
|-----|---------------------------|-------------------|---------------------------------------------------|---------------------|--------------------------|----------------|---------------|
| 1   | Viisoara Mare             | SVSU              | Sirena electrica/sediul Primariei                 | Hurmuz C-TIN DANIEL | UAT Viisoara             | Politist Local |               |
| 2   | Viisoara Mica             | SVSU              | Clopot/biserica                                   | Munteanu Mihai      | Biserica                 | Palamar        |               |
| 3   | Cuza-Voda                 | SVSU              | Clopot/biserica                                   | Cucuruzac Virgil    | Biserica                 | Palamar        |               |

Președinte CLSU,



Întocmit

Sef.SVSU Horodincu Marius  
Andrei

Anexa 2 la Schema fluxului informațional - operativ - decizional

Operatori economici potențiali a fi afectați de inundații

UAT: Viisoara

| Nr. | Denumire operator economic | Curs de apa (daca este cazul) | Telefon fix | Fax | Telefon mobil | E-mail |
|-----|----------------------------|-------------------------------|-------------|-----|---------------|--------|
|     | NU ESTE CAZUL              |                               |             |     |               |        |
|     |                            |                               |             |     |               |        |
|     |                            |                               |             |     |               |        |
Președinte CLSU,



Primar,

Rîmbu Laurențiu C-tin

Întocmit

Sef.SVSU Horodincu Marius Andrei

Anexa 3 la Schema fluxului informațional - operativ - decizional

Alți deținători de construcții hidrotehnice, acumulatori C și D, obiective izolate  
(șantieri, balastiere, sonde și depozitele de petrol, iazuri de decantare, depozite de deșeuri etc)  
UAT: Viisoara

| Nr. | Denumire detinator<br>(agent economic,<br>persoana fizica) | Tipul de obiectiv (construcție<br>hidrotehnica / acumulare C și<br>D / santier / balastiera / sonda<br>/ depozit de petrol / iaz de<br>decantare / depozit de deșeuri<br>etc) | Curs de<br>apa<br>(daca<br>este<br>cazul) | Telefon fix | Fax | Telefon<br>mobil | E-mail |
|-----|------------------------------------------------------------|---|-------------------------------------------|-------------|-----|------------------|--------|
|     | NU ESTE CAZUL                                              |   |                                           |             |     |                  |        |
|     |                                                            |   |                                           |             |     |                  |        |
Președinte CLSU,



Întocmit

Sef. SVSU Horodincu Marius Andrei

Inventarul obiectivelor izolate care necesita planuri de aparare: santiere, balastiere, sonde si depozite de petrol, alte obiective potential poluatoare-iazuri de decantare, depozite de deseuri, etc

| Nr. crt. | Denumire obiectiv | Detinator / Administrator | Denumire sat | Detin planuri de aparare (DA/NU) |
|----------|-------------------|---------------------------|--------------|----------------------------------|
|          | NU ESTE CAZUL     |                           |              |                                  |
|          |                   |                           |              |                                  |
|          |                   |                           |              |                                  |
Preşedinte CLSU ,

Primar,

Rimba Laureniu G-tin



Întocmit

Sef.SVSU Horodincu Marius

**Comitetul Local pentru Situatii de Urgenta Viisoara**


**Extras din planul de actiune în caz de accidente la Baraj .....** / **Curs de apă.....** / **Județ.....**  
**Barajul .....situat pe râul .....în comuna ...., județul ...., administrator ....**

**TABEL CU OBIECTIVELE AFLATE ÎN ZONE DE RISC LA ACCIDENTE CONSTRUCȚII HIDROTEHNICE ȘI  
 POPULAȚIA, OPERATORII ECONOMICI ȘI INSTITUȚIILE PUBLICE  
 CARE SE EVACUEAZĂ (SCENARIUL CEL MAI DEFAVORABIL)**

| NR<br>CÂ | LOCALITĂȚI<br>AFECTATE | DISTANȚA<br>DE LA<br>BARAJ<br>(km) | TIMP<br>PROPAGARE<br>[H:M] | H MAX<br>LAMA<br>DE APA<br>(m) (fata<br>de talveg) | DEBIT<br>MAXIM<br>(m <sup>3</sup> /S) | LATIME BANDĂ<br>INUNDABILITATE<br>(m) | ADANCIME<br>MEDIE PE<br>SECȚIUNE<br>(m) | OBIECTIVE<br>AFLATE ÎN<br>ZONE DE RISC<br>LA ACCIDENTE<br>CONSTRUCȚII<br>HIDROTEHNICE |
|----------|------------------------|------------------------------------|----------------------------|----------------------------------------------------|---------------------------------------|---------------------------------------|-----------------------------------------|---------------------------------------------------------------------------------------|
| 1.       | NU<br>ESTE<br>CAZUL    |                                    |                            |                                                    |                                       |                                       |                                         |                                                                                       |
|          |                        |                                    |                            |                                                    |                                       |                                       |                                         |                                                                                       |
Nota: Se completeaza cu datele existente in Planul de actiune in caz de accident la baraj



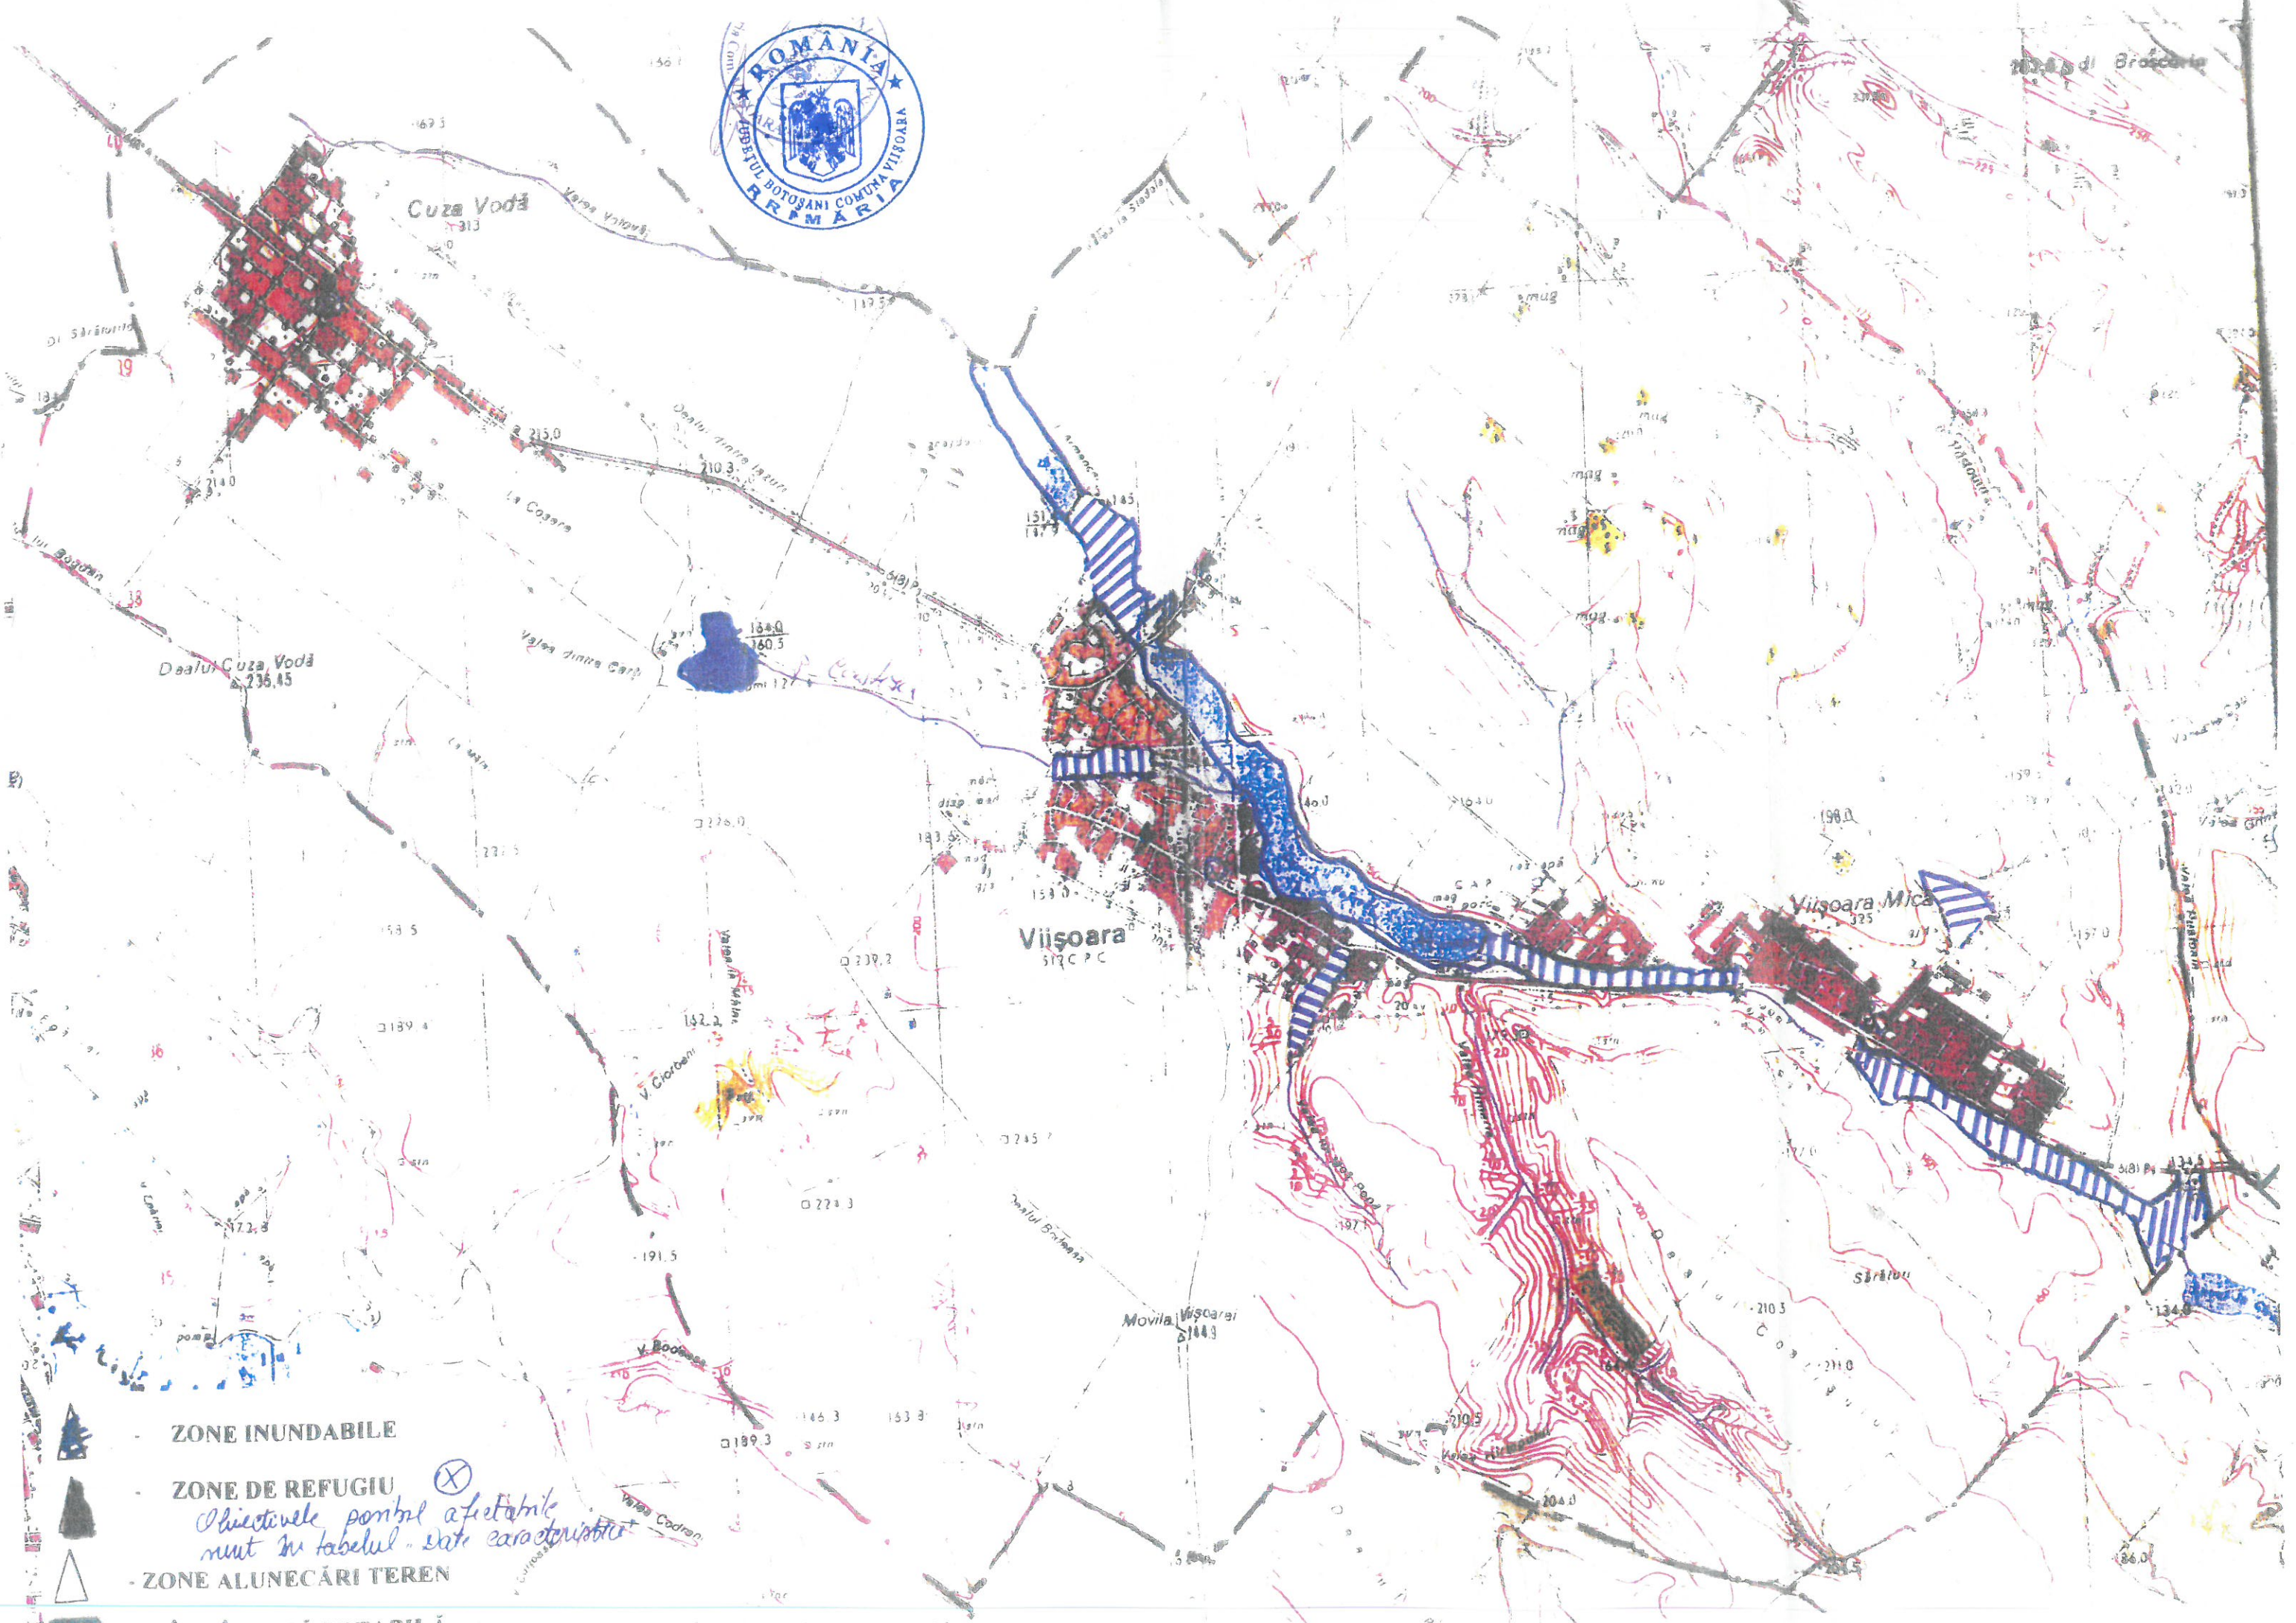


- ZONE INUNDABILE
- ZONE DE REFUGIU  
*Obiectivele pomilor așezate  
nu sunt în tabelul - Date caracteristice*
- ZONE ALUNECĂRI TEREN
- FÂNTÂNI APĂ POTABILĂ





# R.L.U. REGULAMENT LOCAL DE URBANISM

## LOCALITATEA VIȘOARA MICĂ

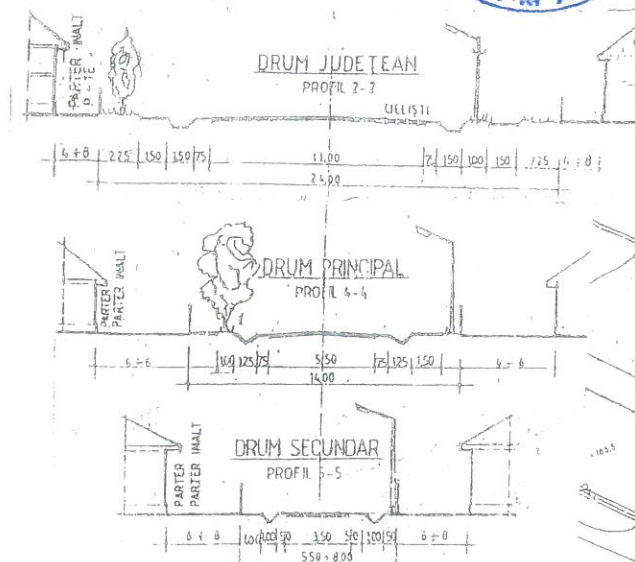

U.T.R. 5. - ZONA REZIDENTIALA - S= 141,37 ha

- L.M. POT = max 25%  
CUT = max 0,25
- I.S. POT = max 70%  
CUT = max 0,75
- T.E. REțele tehnico-edilitare
- P.p. PERDELE DE PROTECȚIE
- CC CAI DE COMUNICATII
- I MICA INDUSTRIE + AGRO-ZOO
- D ZONA DEZVOLTARE
- GC CIMITIRE

DOTARI EXISTENTE SAT  
VIȘOARA MICĂ  
1- MAGAZIN  
2- ȘCOALA  
3- BISERICA

### LEGENDA

- LIMITE**
  - LIMITA INTRAVILANULUI PROPUȘ
  - LIMITA TERITORIULUI COMUNAL
  - LIMITA ZONEI CENTRALE
- ZONIFICARE FUNCȚIONALĂ**
  - ZONA PENTRU LOCUINȚE ȘI FUNCȚIUNI COMPLEMENTARE
  - ZONA INSTITUȚII PUBLICE ȘI SERVICII
  - ZONA UNITĂȚI INDUSTRIALE / DEPOZITE
  - ZONA UNITĂȚI AGRICOLE
  - SPAȚII PLANTATE, AGREMENT, SPORT
  - TEREN AGRICOL ÎN INTRAVILAN
  - ZONA GOSPODĂRIE COMUNALĂ / CIMITIRE
  - ZONA CONSTRUCȚII APĂRENTE LUCRARILOR EDILITARE
  - ZONA CAI DE COMUNICATIE RUTIERĂ ȘI AMENAJĂRI APĂRENTE
  - DRUM JUDEȚEAN
  - DRUM COMUNAL
  - STRĂZI ÎN INTRAVILAN
  - STRĂZI PROPUȘE PENTRU MODERNIZARE
  - STRĂZI PROPUȘE PE TRASEE NOI
  - APE
  - TERENURI FORESTIERE
- ZONE DE PROTECȚIE / INTERDICȚIE**
  - ZONA DE PROTECȚIE PATA DE OBIECTIVE CU VALOARE DE PATRIMONIU
  - ZONA DE PROTECȚIE SANITARĂ (SURSE DE APĂ, ÎNMAGAZINĂRI, STATII DE EPURARE APE UZATE, PLATFORME DE DEPOZITARE DEȘURI)
  - ZONA DE PROTECȚIE PATA DE CONSTRUCȚII ȘI CULUARE TEHNICE (STATII ELECTRICE, LINII DE ÎNALTĂ TENSIUNE ETC.)
  - INTERDICȚIE TEMPORARĂ DE CONSTRUIRE - P.U.Z. / P.U.D.
  - INTERDICȚIE DEFINITIVĂ DE CONSTRUIRE

VIȘOARA MARE  
D.J. 293 A

U.T.R. 6. - ZONA REZIDENTIALA - S = 32,15 ha


- L.M. POT = max 25%  
CUT = max 0,25
- I.S. POT = max 75%  
CUT = max 0,80
- T.E. REțele tehnico-edilitare
- P.p. PERDELE DE PROTECȚIE
- CC CAI DE COMUNICATII
- GC CIMITIRE
- D ZONA DE DEZVOLTARE
- I MICA INDUSTRIE + AGRO-ZOO

U.T.R. 7. - GOSPODĂRIE COMUNALĂ - S = 1,50 ha

- G.C. PLATFORMA ECOLOGICĂ

|                    |                     |          |                                  |  |
|--------------------|---------------------|----------|----------------------------------|--|
| PROIECTANT GENERAL |                     |          | S.C. TOP PROIECT S.R.L. Botoșani |  |
| SUBPROIECTANT      |                     |          | S.C. CONSYS S.R.L. Botoșani      |  |
| DIRECTOR:          | ing. Pavel Cohal    | sc       | RLU -                            |  |
| PROIECTAT:         | arh. Irina Diacenco | 1:10.000 | REGULAMENT LOCAL DE URBANISM     |  |
| DESENAT:           | șed. Alina Trufin   | mai '02  | LOC. VIȘOARA MICĂ COM. VIȘOARA   |  |



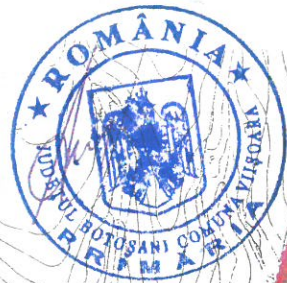

# R.L.U. REGULAMENT LOCAL DE URBANISM

## LOCALITATEA VIIȘOARA MARE

U.T.R. 1. - ZONA CENTRALA - S= 12,00 ha

- I.S. P.O.T. = max. 75,0  
C.U.T. = max. 0,85

- L.M. P.O.T. = max. 30,0 %  
C.U.T. = max. 0,35

- T.E. REțele TEHNICO EDILITARE  
- P.p. PARCURI - PERDELE DE PROTECTIE  
- CC CĂI DE COMUNICAȚIE

### VIIȘOARA MARE

DOTĂRI EXISTENTE SAT  
VIIȘOARA MARE

- 1-AGROMEC
- 2-MAGAZIN
- 3-POLITIA
- 4-DISPENSAR
- 5-SEDIUL PRIMĂRIEI
- 6-SCOALA
- 7-GRADINTA
- 8-POSTA
- 9-GRADINTA
- 10-CASA PAROHIALA
- 11-CASA OASPETI
- 12-TEREN CONCESIONABIL
- 13-BISERICA
- 14-MAGAZIN
- 15-DISP. VETERINAR
- 16-BIROURI COOP.
- 17-CIMITIR
- 18-SPITAL

U.T.R. 3. - ZONA REZIDENTIALA

- L.M. POT = max 25%  
CUT = max 0,25  
- I.S. POT = max 75%  
CUT = max 0,80

- T.E. REțele TEHNICO-EDILITARE  
- P.p. PERDELE DE PROTECTIE  
- CC CĂI DE COMUNICATII  
- GC CIMITIRE  
- D ZONA DE DEZVOLTARE  
- I MICA INDUSTRIE + AGRO-ZOO

U.T.R. 2. - ZONA REZIDENTIALA - S= 179,58 ha

- L.M. POT = max 25%  
CUT = max 0,25  
- I.S. POT = max 75%  
CUT = max 0,80  
- T.E. REțele TEHNICO-EDILITARE  
- P.p. PERDELE DE PROTECTIE  
- CC CĂI DE COMUNICATII  
- GC CIMITIRE  
- D ZONA DE DEZVOLTARE  
- I MICA INDUSTRIE + AGRO-ZOO

U.T.R. 4. - GOSPODARIE COMUNALA - S = 1,00 ha

- G.C. PLATFORMA ECCOLOGICA



### LEGENDA

- LIMITE**
- Limita intravilanului propriu
  - Limita teritoriului comunal
  - Limita zonei centrale
- ZONIFICARE FUNCTIONALA**
- Zona pentru locuinte si functiuni complementare
  - Zona instituti publice si servicii
  - Zona unitati industriale / depozite
  - Zona unitati agricole
  - Spatii plantate, agrement, sport
  - Teren agricol in intravilan
  - Zona gospodarie comunală / cimitire
  - Zona constructii aflate in lucrari de edilitare
  - Zona cai de comunicatie rutiera si amenajari aflate in lucrari de edilitare
  - Drum județean
  - Drum comunal
  - Strazi in intravilan
  - Strazi propuse pentru modernizare
  - Strazi propuse pe trasee noi
  - Alte

### ZONE DE PROTECTIE / INTERDICTIE

- Zona de protectie fata de obiective cu valori de patrimoniu
- Zona de protectie sanitara (surse de apa, immagazinari, statii de epurare ape uzate, platforme de depozitare deseuri)
- Zona de protectie fata de constructii si culeuri tehnice (statii electrice, linii de inalta tensiune etc.)
- Interdictie temporara de construire - P.U.Z. / P.I.C.
- Interdictie definitiva de construire

|                    |                      |          |                                  |  |
|--------------------|----------------------|----------|----------------------------------|--|
| PROIECTANT GENERAL |                      |          | S.C. POP PROIECT S.R.L. Botoșani |  |
| SUBPROIECTANT      |                      |          | S.C. CONSYS S.R.L. Botoșani      |  |
| DIRECTOR:          | sing. Pavel Cohal    | sc       | RLU -                            |  |
| PROIECTAT:         | arh. Irina Diacenco  | 1:10.000 | REGULAMENT LOCAL DE URBANISM     |  |
| DESENAT:           | stdarh. Alina Trufin | mai'02   | LOC. VIIȘOARA MARE COM. VIIȘOARA |  |



Date caracteristice de aparare ale obiectivelor inundabile

| Nr. crt.        | Cod SIRUTA | Comitetul local        | Sursele de risc: Curs de apă/toate cursurile de apă de pe raza localității (permanente sau nepermanente), formațiuni torențiale | Cod cadastral curs apa | Cauzele inundarii: revarsare, scurgeri de pe versanti, blocaje gheturi/plutitori, baltiri, ape interne, accidente la construcții hidrotehnice (diguri, baraje), incapacitate de preluare retea canalizare, etc | Număr telefon și fax, e-mail la primărie, post de poliție, școală, etc | Amplasament stație hidrometrică avertizoare/post pluviometric avertizor | Mărimi de apărare avertizoare |    |    | Amplasament stație hidrometrică locală | Mărimi locale de apărare |    |    | Timpul de propagare a viiturilor sau de concentrare a precipitațiilor periculoase de la postul pluviometric la obiective | Obiective aflate în zone de risc la inundații și accidente la construcții hidrotehnice | Lucrări hidrotehnice de apărare existente caracteristici/cursul de apă pe care sunt amplasate. Caracteristici tehnice | Probabilitățile de depășire asociate debitelor caracteristice de calcul/de tranzitare actuale ale construcției hidrotehnice existente, cu valorile debitelor aferente |
|-----------------|------------|------------------------|---|------------------------|---|------------------------------------------------------------------------|-------------------------------------------------------------------------|-------------------------------|----|----|----------------------------------------|--------------------------|----|----|---|----------------------------------------------------------------------------------------|---|---|
|                 |            |                        |   |                        |   |                                                                        |                                                                         | CA                            | CI | CP |                                        | CA                       | CI | CP |   |                                                                                        |   |   |
|                 |            |                        |   |                        |   |                                                                        |                                                                         | F1                            | F2 | F3 |                                        | F1                       | F2 | F3 |   |                                                                                        |   |   |
| 0               | 1          | 2                      | 3   |                        | 3   | 5                                                                      | 6                                                                       | 7                             | 8  | 9  | 10                                     | 11                       | 12 | 13 | 14   | 15                                                                                     | 16   | 17   |
| Comuna VIIȘOARA |            |                        |   |                        |   |                                                                        |                                                                         |                               |    |    |                                        |                          |    |    |   |                                                                                        |   |   |
| 1               | 39667      | Viișoara               | riul Volovăț scurgeri de pe versanți                                                                                            |                        | revărsare   | 0231549910-primarie,0231549900-politie,primar iaviișoara_bt@yahoo.com  |                                                                         |                               |    |    |                                        |                          |    |    | 2ore   | 4 poduri,800ml DJ, 400 ml drum satesc                                                  | iaz Viișoara,Vat=68mi i mc,SC ACVATUR SRL                                                                             |   |
|                 |            |                        | vale Melinceanu   | necadastrat            | revărsare   |                                                                        |                                                                         |                               |    |    |                                        |                          |    |    | 3ore   | 5ha teren agricol                                                                      |   |   |
|                 |            |                        | vale Costiș   | necadastrat            | revărsare   |                                                                        |                                                                         |                               |    |    |                                        |                          |    |    | 1ora   | 0,1 km DC                                                                              |   |   |
|                 | 39685      | Viișoara-Viișoara Mică | riul Volovăț scurgeri de pe versanți                                                                                            |                        | revărsare   |                                                                        |                                                                         |                               |    |    |                                        |                          |    |    | 3ore   | 15 ha pasune                                                                           |   |   |
|                 |            |                        |   |                        |   |                                                                        |                                                                         |                               |    |    |                                        |                          |    |    |   |                                                                                        |   |   |

Semnificația mărimilor caracteristice de apărare

- A. Pentru zonele îndiguite ale cursurilor de apă:
- a) Faza I de apărare - atunci când nivelul apei ajunge la piciorul taluzului exterior al digului pe o treime din lungimea acestuia;
  - b) Faza a II-a de apărare - atunci când nivelul apei ajunge la jumătatea înălțimii dintre cota fazei I și cea a fazei a III-a de apărare;
  - c) Faza a III-a de apărare - atunci când nivelul apei ajunge la 0,2 m - 1,5 m sub cota nivelurilor apelor maxime cunoscute sau sub cota nivelului maxim pentru care s-a dimensionat digul respectiv sau la depășirea unui punct critic.
- B. Pentru zonele neîndiguite ale cursurilor de apă, în secțiunile stațiilor hidrometrice:
- a) cota de atenție - C.A. - nivelul la care pericolul de inundare este posibil după un interval de timp relativ scurt, necesitând o vigilență sporită în cazul desfășurării unor activități expuse la inundații;
  - b) cota de inundație - C.I. - nivelul la care se produc revărsări importante care pot conduce la inundarea primului obiectiv;
  - c) cota de pericol - C.P. - nivelul la care pot fi necesare măsuri deosebite de evacuare a oamenilor și bunurilor, restricții la folosirea podurilor și căilor rutiere, precum și luarea unor măsuri deosebite în exploatarea construcțiilor hidrotehnice.

Presedinte  
Comitetul Local pentru Situatii de Urgenta  
Rimbu Laurențiu Constantin



Intocmit  
sef. SVSU

Horodincu Marius Andrei

Data

.....